



Pierre de LUNE

39 logements à Cognin

LOT N° :03 TYPE : T4
ETAGE : REZ DE CHAUSSEE

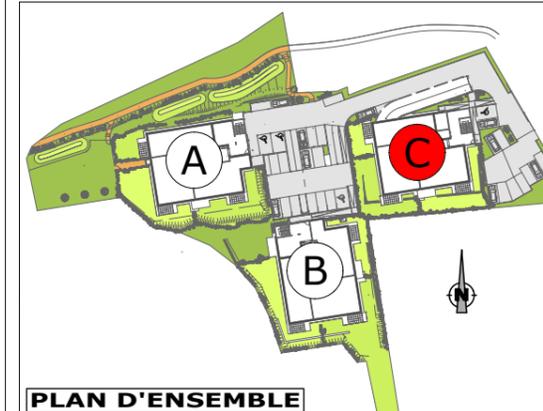

PLAN D'ENSEMBLE

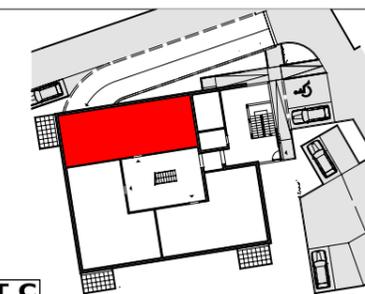

BATIMENT C


SURFACES :

ENTREE :	9,03 m ²	CHAMBRE 4 :	
SEJOUR :	32,11 m ²	DEGAGEMENT :	
CUISINE :		DRESSING :	
BAINS :	6,51 & 3,30m ²		
WC :	1,40 m ²		
CHAMBRE 1 :	16,50 m ²	TERRASSE :	7,00 m ²
CHAMBRE 2 :	11,10 m ²	BALCON :	
CHAMBRE 3 :	12,95 m ²	JARDIN :	48,00 m ²

SURFACE HABITABLE: 92,90m²


ECHELLE : 1/75 -1/200

Les surfaces sont susceptibles de varier de plus ou moins 5% et les côtes de plus ou moins 5cm.
La position des gaines techniques est susceptible d'être modifiée.
les jardinetts sont représentés à titre indicatif.
Leur géométrie et la présence de talus pourront être modifiés

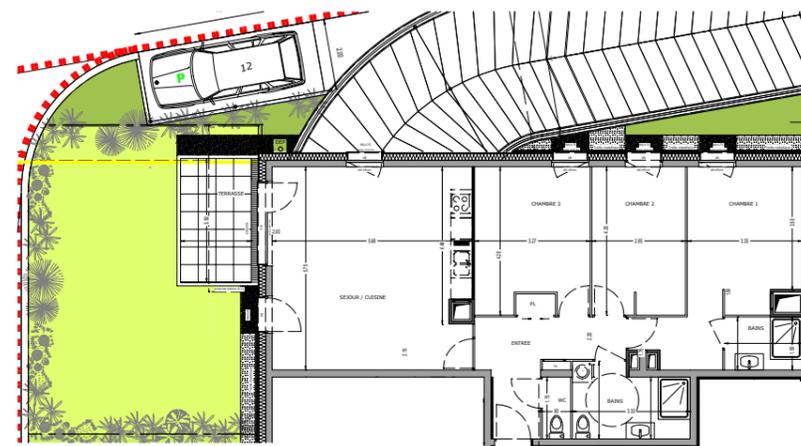

↑
T4
03

échelle. 1/200

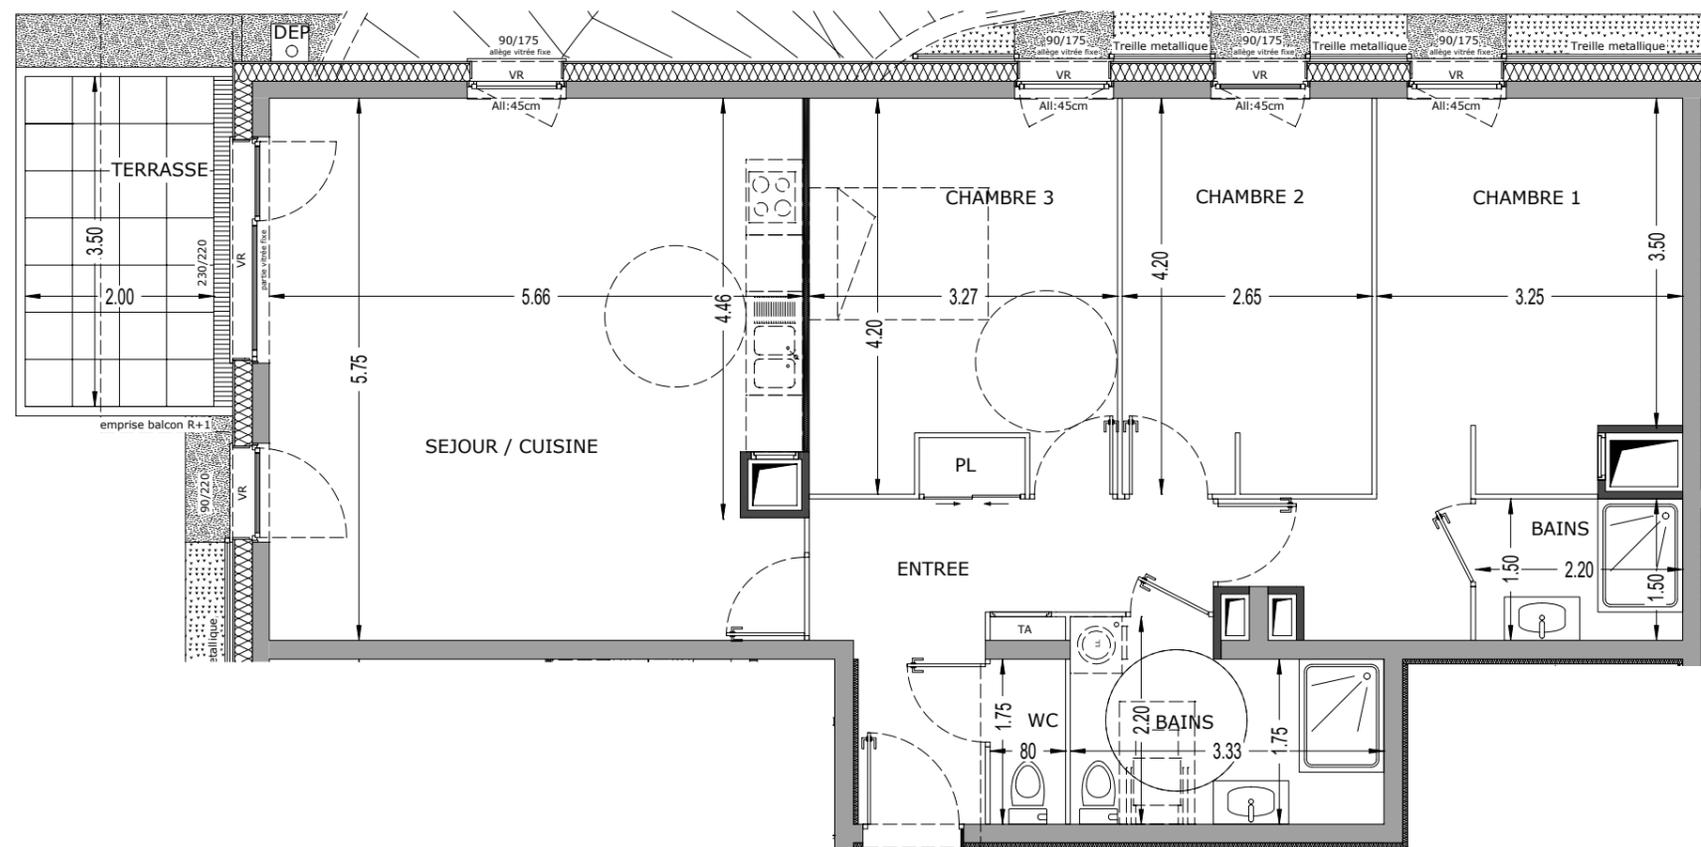

↑
T4
03

échelle. 1/75

