



LOT N° : 2.1 TYPE : T3

ETAGE : R+2

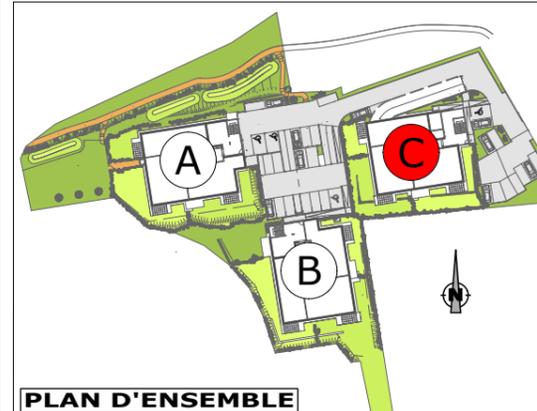

PLAN D'ENSEMBLE

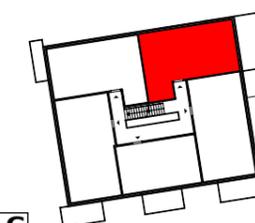

BATIMENT C


SURFACES :

ENTREE :	7,39 m ²	CHAMBRE 4 :	
SEJOUR :	28,95 m ²	DEGAGEMENT :	
CUISINE :		DRESSING :	
BAINS :	4,90 m ²		
WC :	1,46 m ²	TERRASSE :	20,03 m ²
CHAMBRE 1 :	10,65 m ²	BALCON :	
CHAMBRE 2 :	10,38 m ²	JARDIN :	
CHAMBRE 3 :			

SURFACE HABITABLE: 63,73m²

ECHELLE : 1/50

Les surfaces sont susceptibles de varier de plus ou moins 5% et les côtes de plus ou moins 5cm.
La position des gaines techniques est susceptible d'être modifiée.
les jardinets sont représentés à titre indicatif.
Leur géométrie et la présence de talus pourront être modifiés

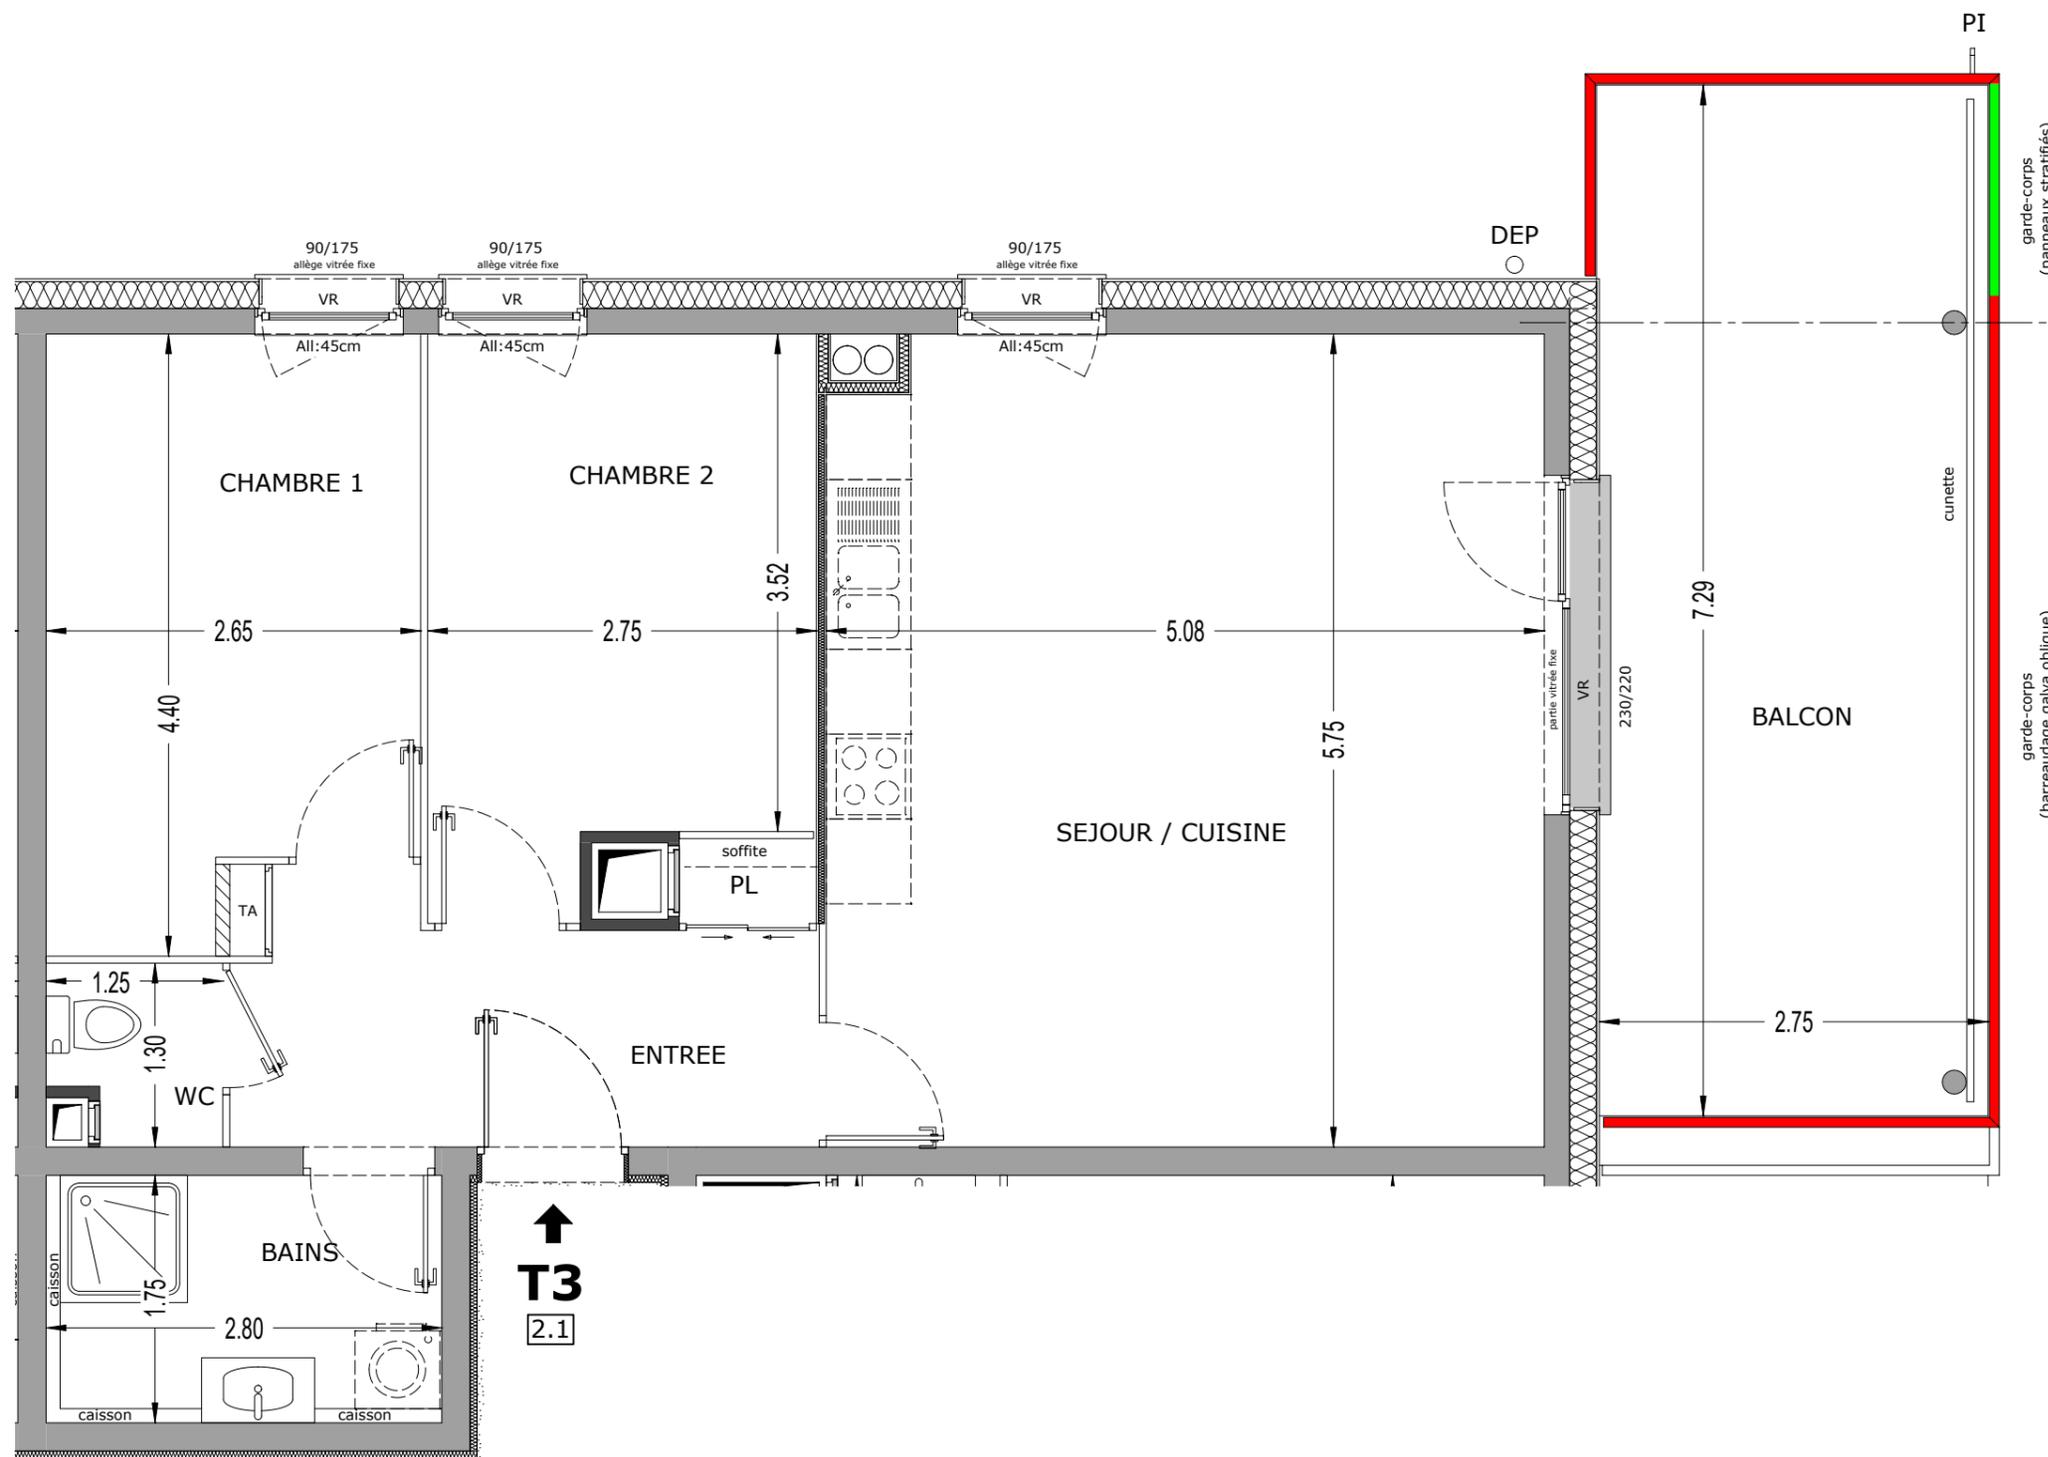

↑
T3
2.1

