


L'authentik



Surfaces Habitables	
LOGEMENT A001	
REZ DE CHAUSSEE	STUDIO
Désignation	Surfaces en m ²
Séjour / Cuisine	24,27
Wc / Douche	5,68
Entrée	2,14
Cellier	2,30
TOTAL	34,39
Surfaces Annexes	
Terrasse	7,00

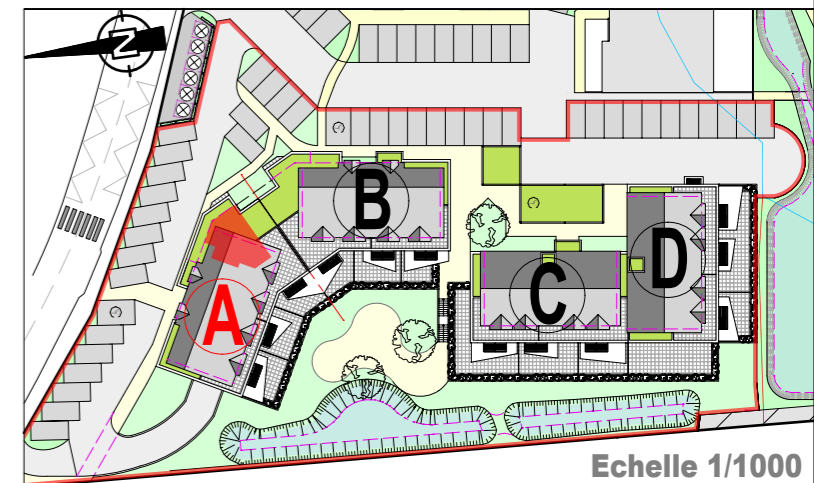

Echelle 1/1000

NOTA: Des modifications sont susceptibles d'être apportées à ce plan en fonction des nécessités techniques de la réalisation, tant en ce qui concerne les dimensions, que les équipements sanitaires et électriques (meubles et électroménagers non fournis). Les surfaces indiquées sont approximatives. Les retombées, soffites et faux-plafonds, ainsi que l'emplacement des équipements ne sont pas tous figurés ou le sont à titre indicatif.



Place Albert Serraz
73800 MONTMÉLIAN
tel: 04 79 84 26 61
fax: 04 79 65 20 09
ecofax: 09 72 31 24 15
m.monteil@monteil-architecte.fr