



Echelle 1/50

0 1 2 3 4

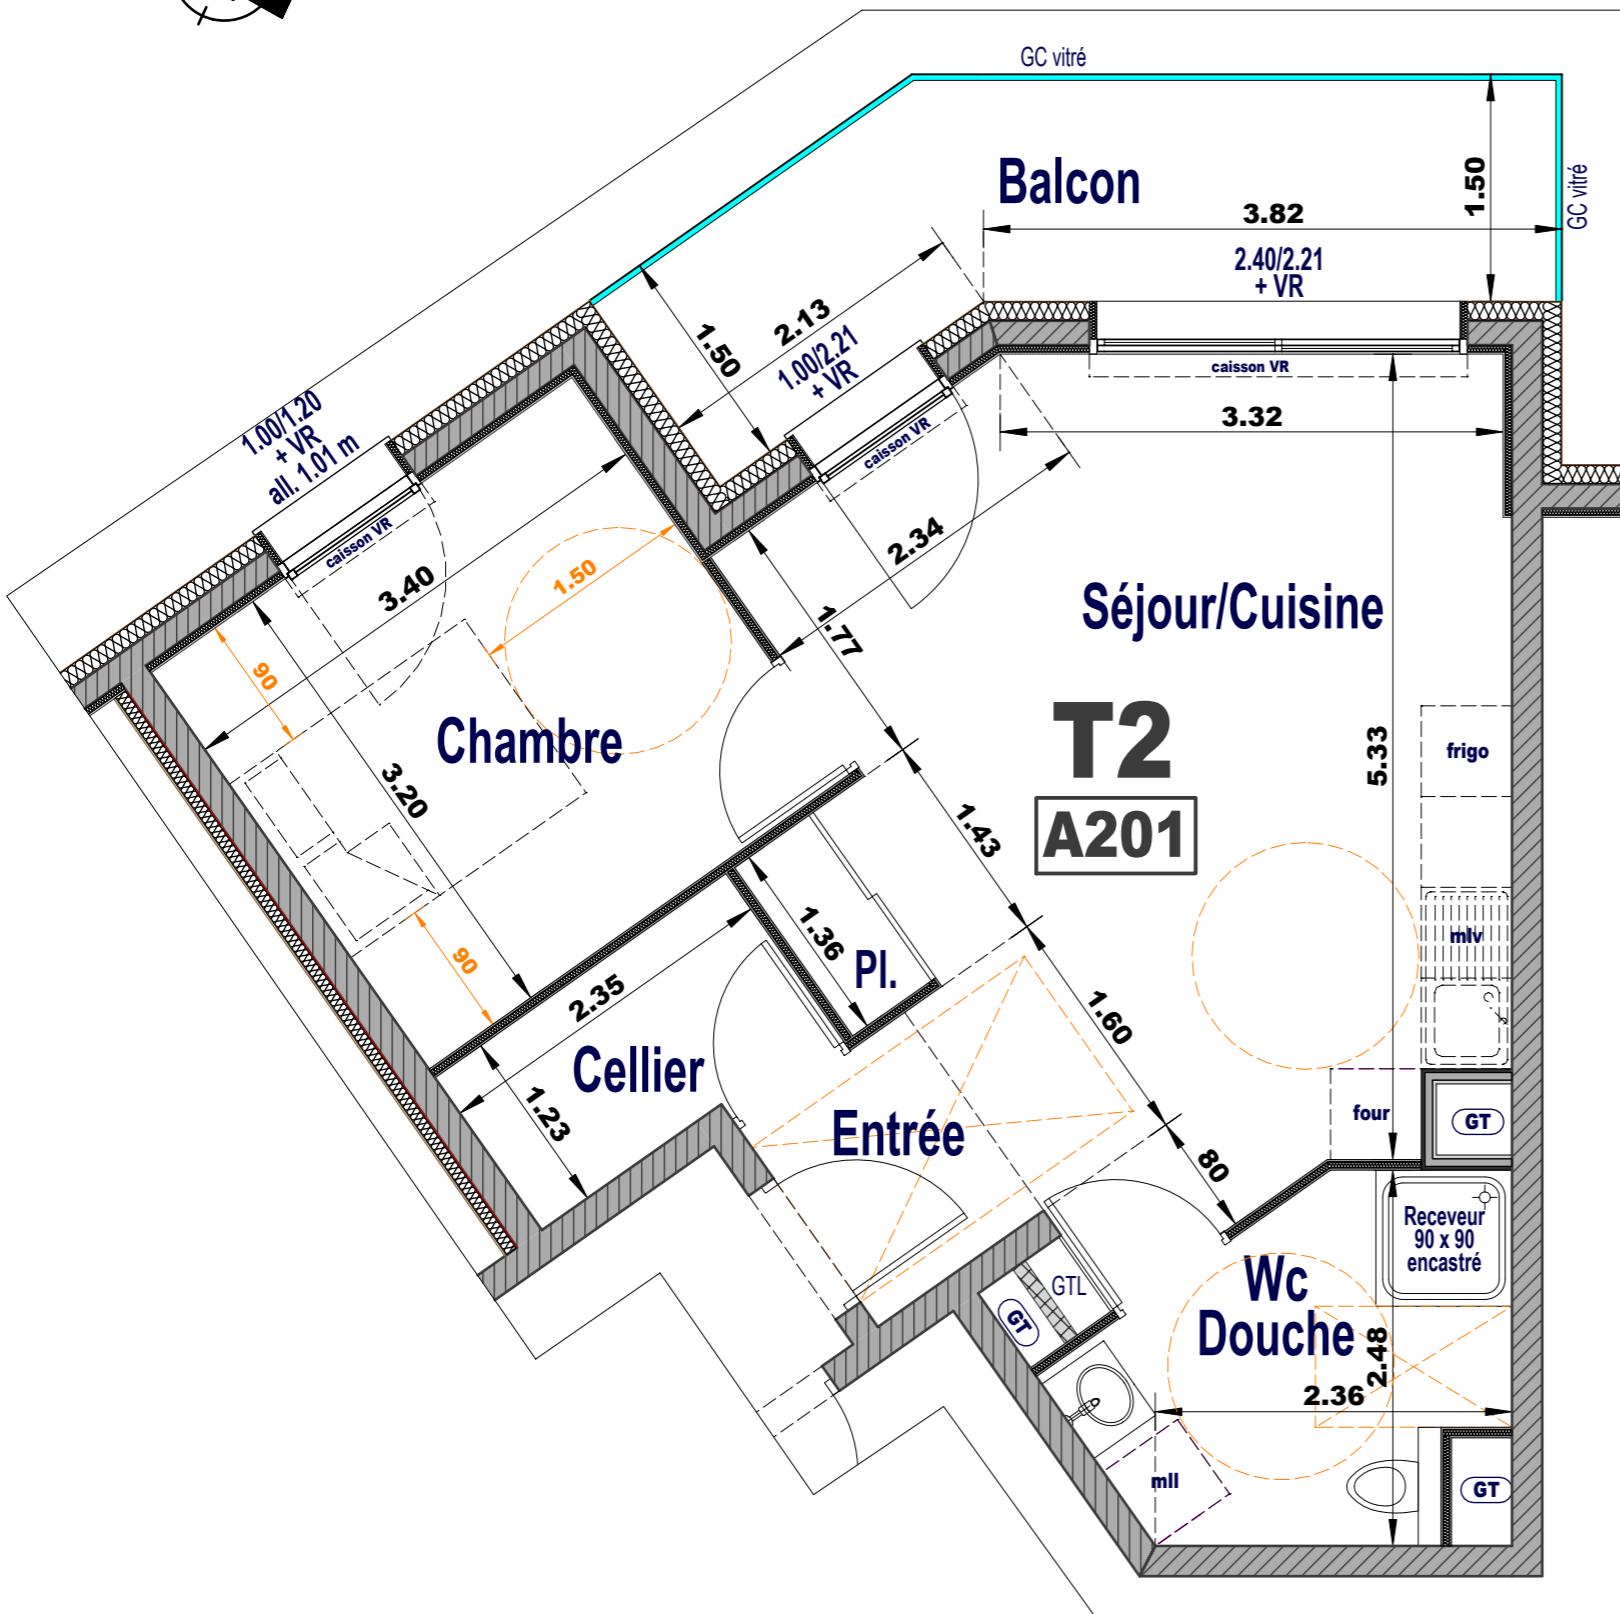

Surfaces Habitables	
LOGEMENT A201	
NIVEAU +02	T2
Désignation	Surfaces en m ²
Séjour / Cuisine	24,41
Wc / Douche	5,68
Chambre	10,88
Entrée	2,14
Cellier	3,01
TOTAL	46,12

Surfaces Annexes	
Balcon	9,64

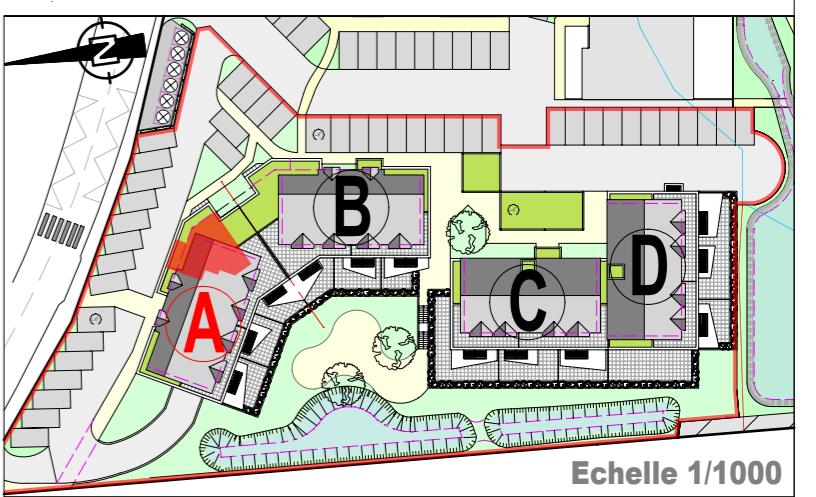

NOTA: Des modifications sont susceptibles d'être apportées à ce plan en fonction des nécessités techniques de la réalisation, tant en ce qui concerne les dimensions, que les équipements sanitaires et électriques (mobilier et électroménagers non fournis). Les surfaces indiquées sont approximatives. Les retombées, soffites et faux-plafonds, ainsi que l'emplacement des équipements ne sont pas tous figurés ou le sont à titre indicatif.