


Surfaces Habitables

LOGEMENT B401	
NIVEAU +04	T4 Duplex
<i>Surfaces en m²</i>	
Séjour / Cuisine	31,29
Wc / Douche	3,36
Chambre 01	12,75
Entrée	2,95
Dégagement	3,00
Rangement	1,47
Cellier	5,31
Chambre 02	12,10
Chambre 03 + Rangement	12,03
Wc / Salle de bains	4,87
Mezzanine	7,38
TOTAL	96,51

Surfaces Annexes


Terrasse	16,00
----------	-------

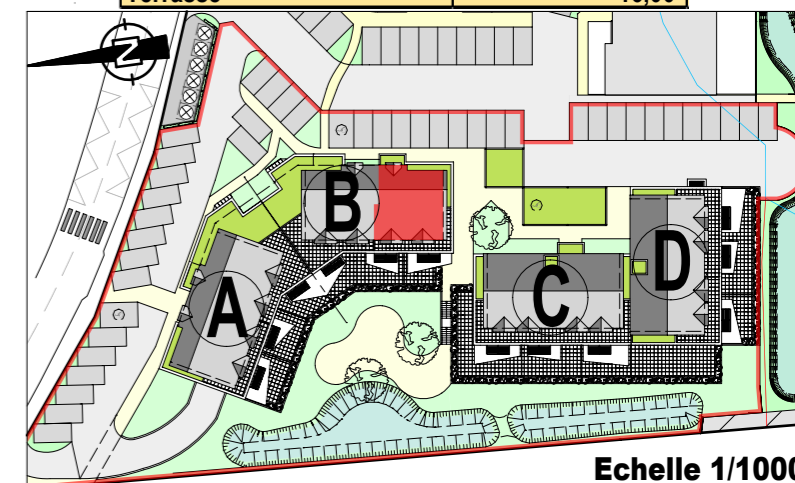

NOTA: Des modifications sont susceptibles d'être apportées à ce plan en fonction des nécessités techniques de la réalisation, tant en ce qui concerne les dimensions, que les équipements sanitaires et électriques (meubles et électroménagers non fournis). Les surfaces indiquées sont approximatives. Les retombées, soffites et faux-plafonds, ainsi que l'emplacement des équipements ne sont pas tous figurés ou le sont à titre indicatif.



NIVEAU HAUT

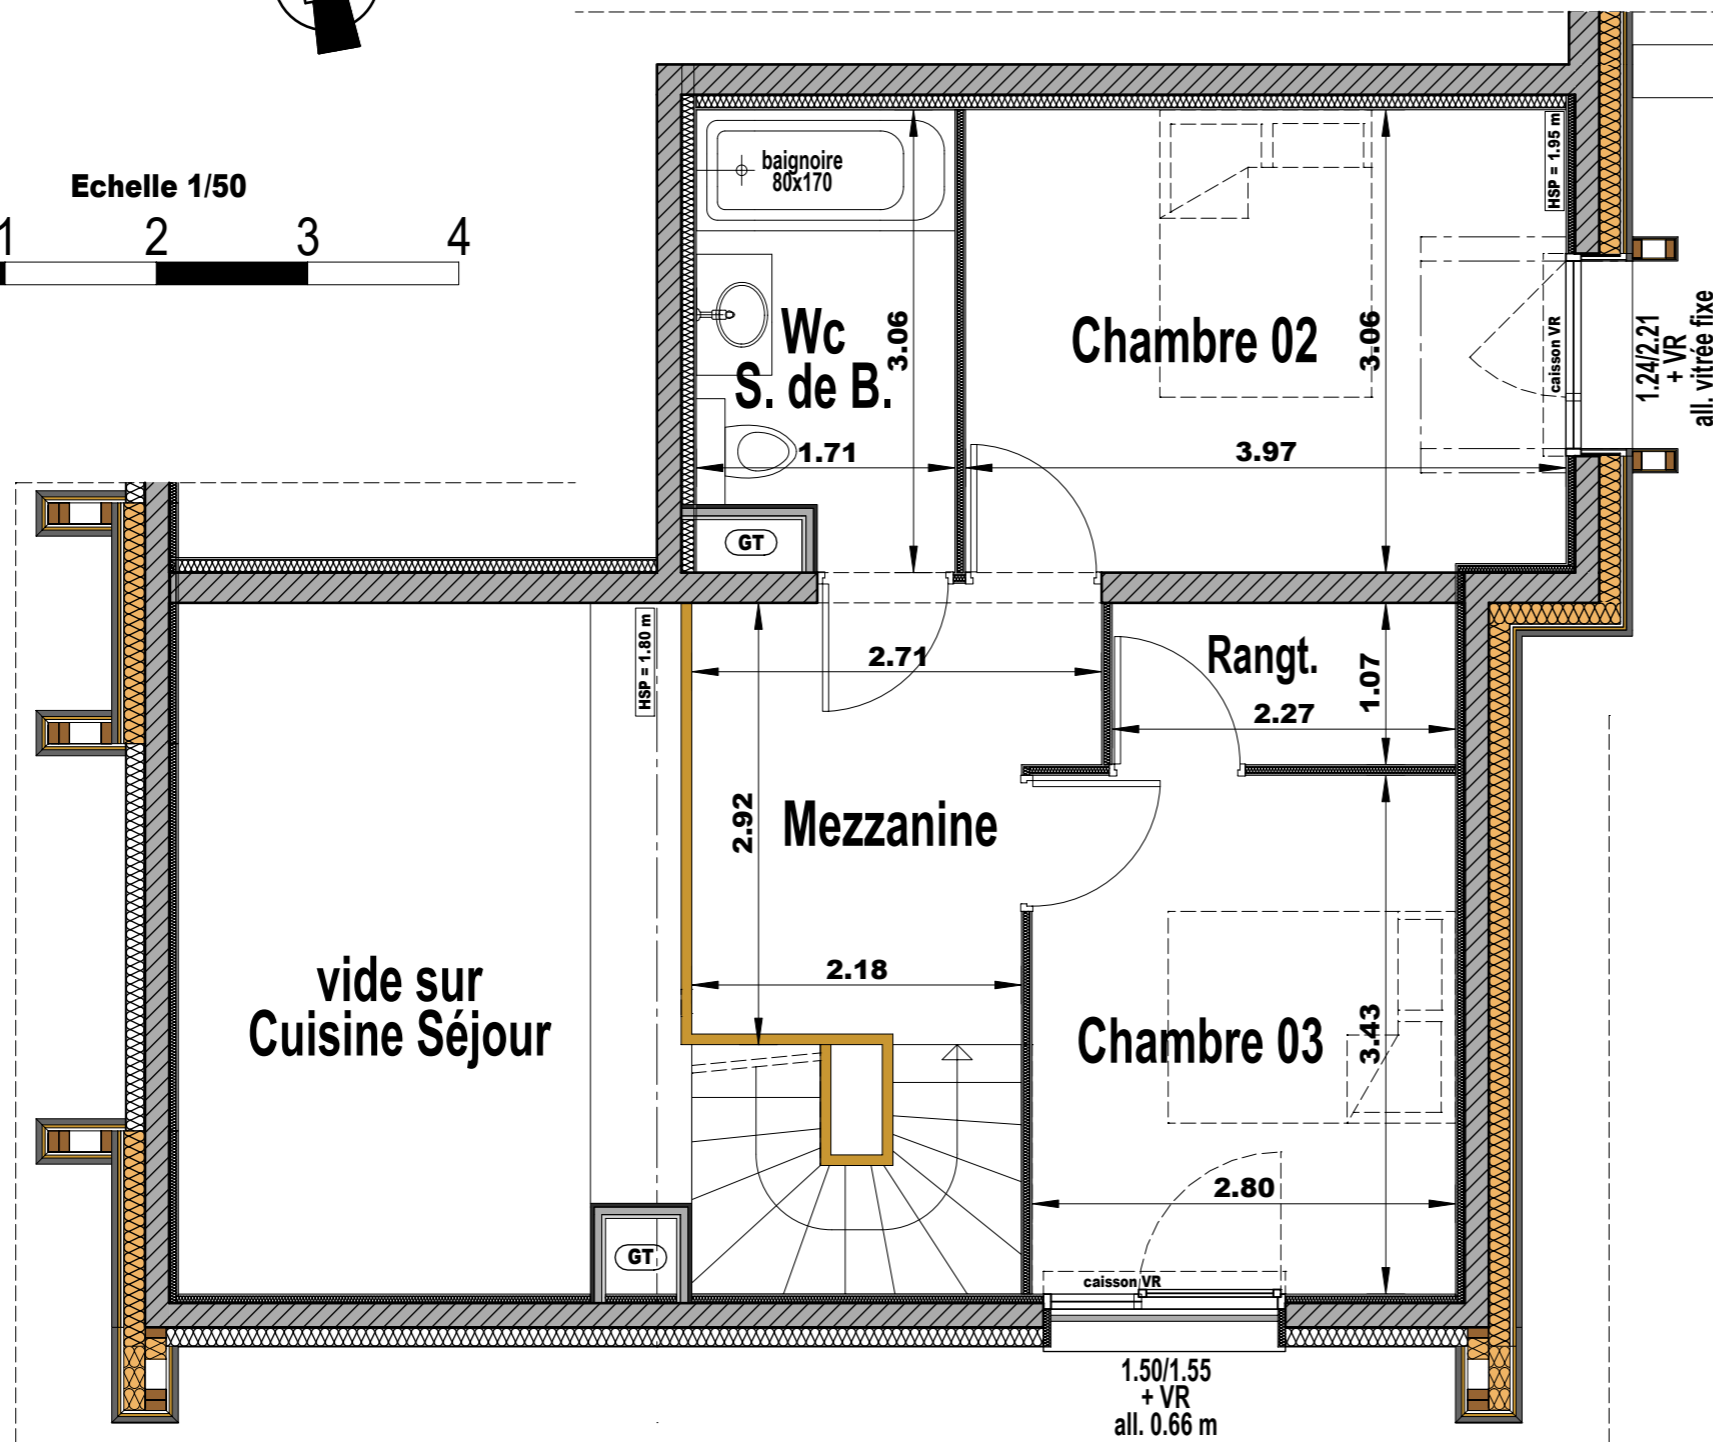


Surfaces Habitables

LOGEMENT B401	
NIVEAU +04	T4 Duplex
Désignation	Surfaces en m ²
Séjour / Cuisine	31,29
Wc / Douche	3,36
Chambre 01	12,75
Entrée	2,95
Dégagement	3,00
Rangement	1,47
Cellier	5,31
Chambre 02	12,10
Chambre 03 + Rangement	12,03
Wc / Salle de bains	4,87
Mezzanine	7,38
TOTAL	96,51

Surfaces Annexes

Terrasse	16,00
----------	-------

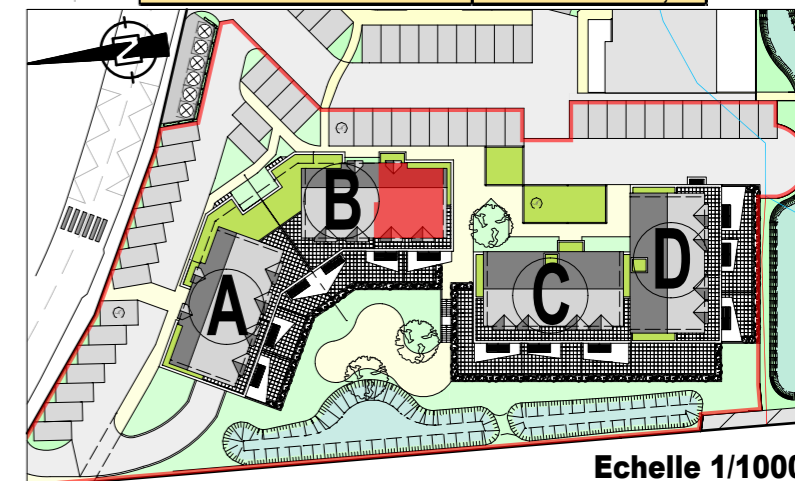

Echelle 1/1000

NOTA: Des modifications sont susceptibles d'être apportées à ce plan en fonction des nécessités techniques de la réalisation, tant en ce qui concerne les dimensions, que les équipements sanitaires et électriques (mobilier et électroménagers non fournis). Les surfaces indiquées sont approximatives. Les retombées, soffites et faux-plafonds, ainsi que l'emplacement des équipements ne sont pas tous figurés ou le sont à titre indicatif.

