



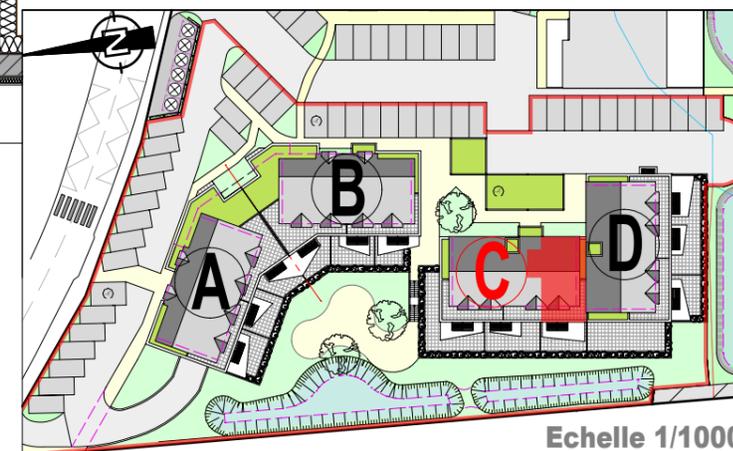

Surfaces Habitables	
LOGEMENT C201	
NIVEAU +02	T3
Désignation	Surfaces en m ²
Séjour / Cuisine	29,77
Chambre 01	12,08
Chambre 02	10,40
Salle de Bains	4,55
Wc	1,95
Entrée	6,31
Dégagement	4,59
Cellier	3,31
TOTAL	72,96
Surfaces Annexes	
Balcon	15,36

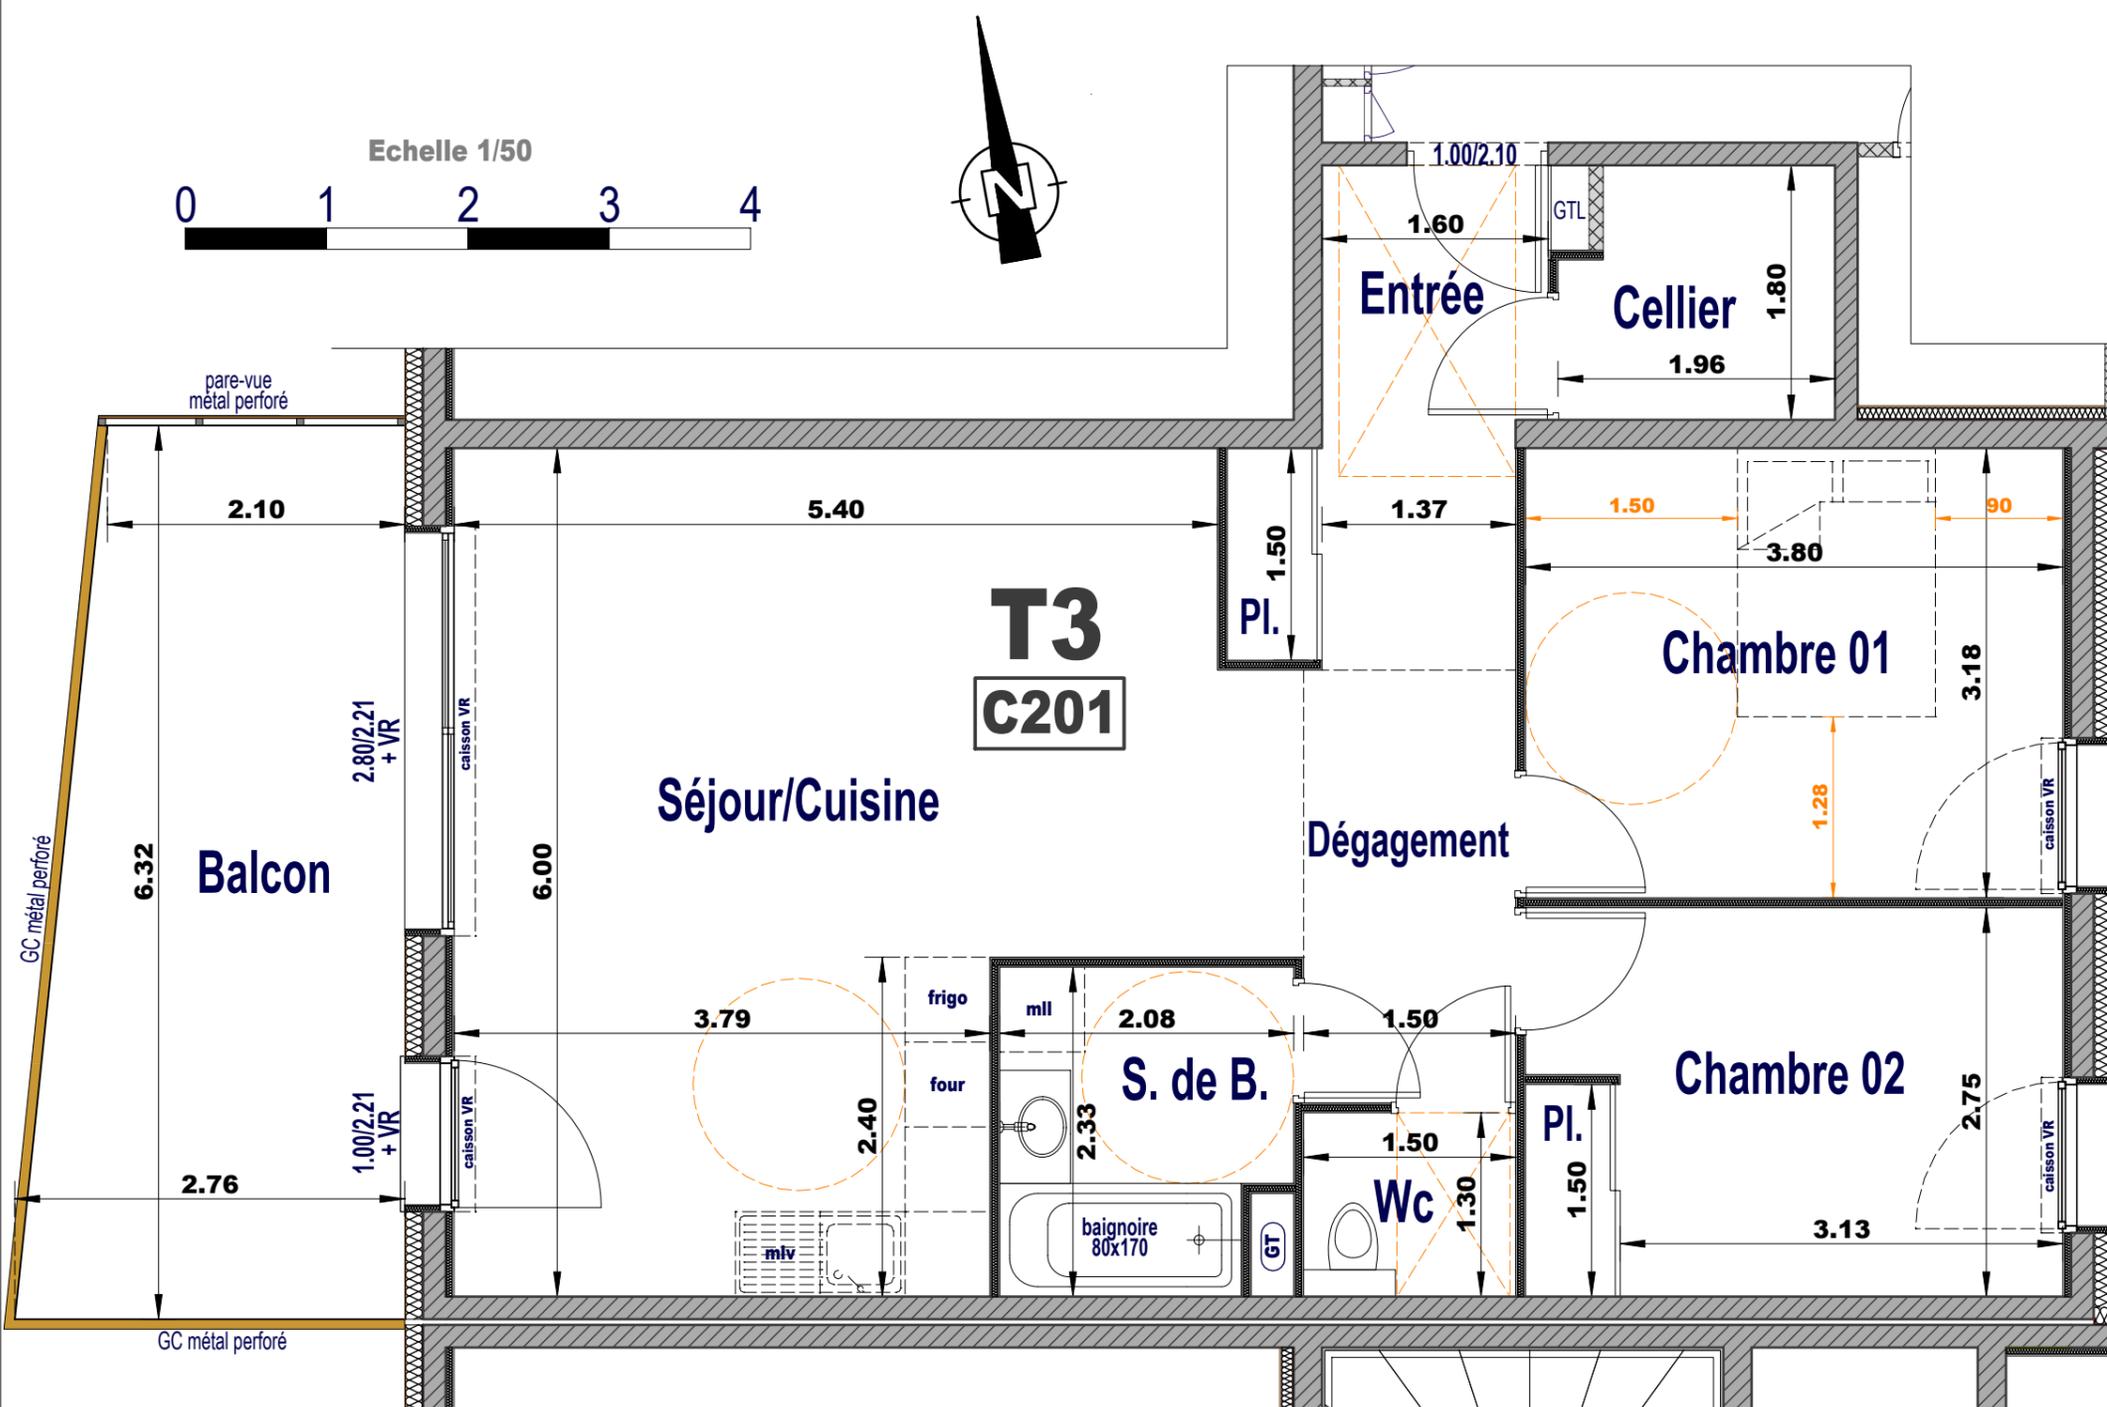

Echelle 1/1000

NOTA: Des modifications sont susceptibles d'être apportées à ce plan en fonction des nécessités techniques de la réalisation, tant en ce qui concerne les dimensions, que les équipements sanitaires et électriques (mobilier et électroménagers non fournis). Les surfaces indiquées sont approximatives. Les retombées, soffites et faux-plafonds, ainsi que l'emplacement des équipements ne sont pas tous figurés ou le sont à titre indicatif.