

## Plan de Vente





Logement	Etage	Type
B103	R+1	T4

### Surfaces B103

Pièces	Surface
Séjour+cuisine	29.91 m <sup>2</sup>
Chambre 2	11.10 m <sup>2</sup>
Chambre 1	9.53 m <sup>2</sup>
Circulation	6.27 m <sup>2</sup>
Sdb	3.71 m <sup>2</sup>
Entrée	2.52 m <sup>2</sup>
Chambre 3	10.20 m <sup>2</sup>
Wc	2.97 m <sup>2</sup>
<b>Total Surface habitable</b>	<b>76.22 m<sup>2</sup></b>

Balcon 7.70m<sup>2</sup>

Date /20/07/2021

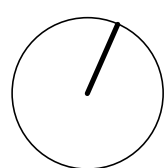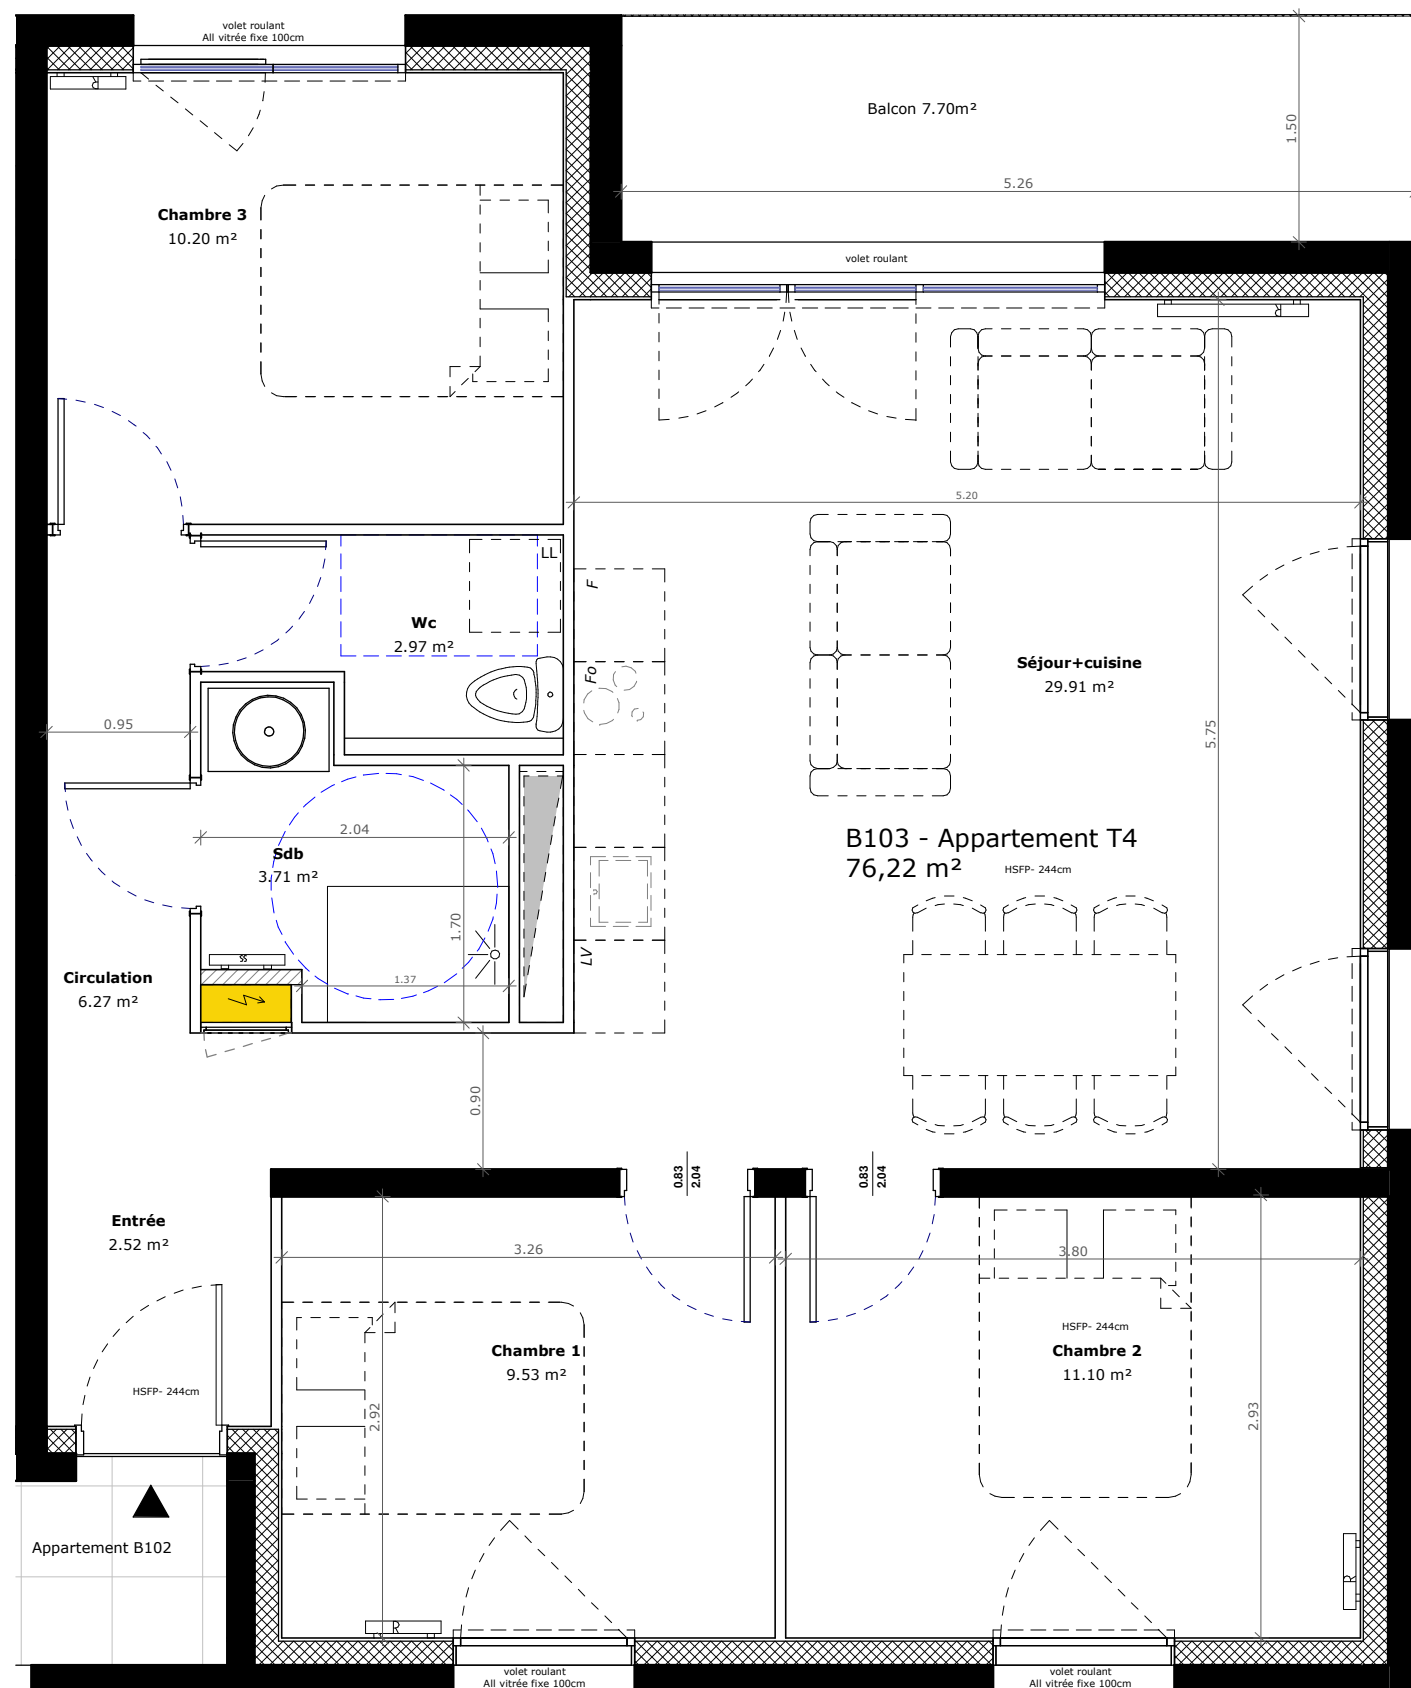

Echelle : 1/50ème  
Echelle : 2 centimètres par mètre

NOTA : Des modifications sont susceptibles d'être apportées à ce plan en fonction des nécessités techniques de la réalisation, tant en ce qui concerne les dimensions, que les équipements sanitaires et électriques (meubles et électroménagers non fournis). Les surfaces sont approximatives. Les retombées, soffites et faux-plafonds, ainsi que l'emplacement des équipements ne sont pas tous figurés ou le sont à titre indicatif.

