
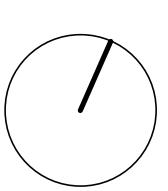


Plan de Vente

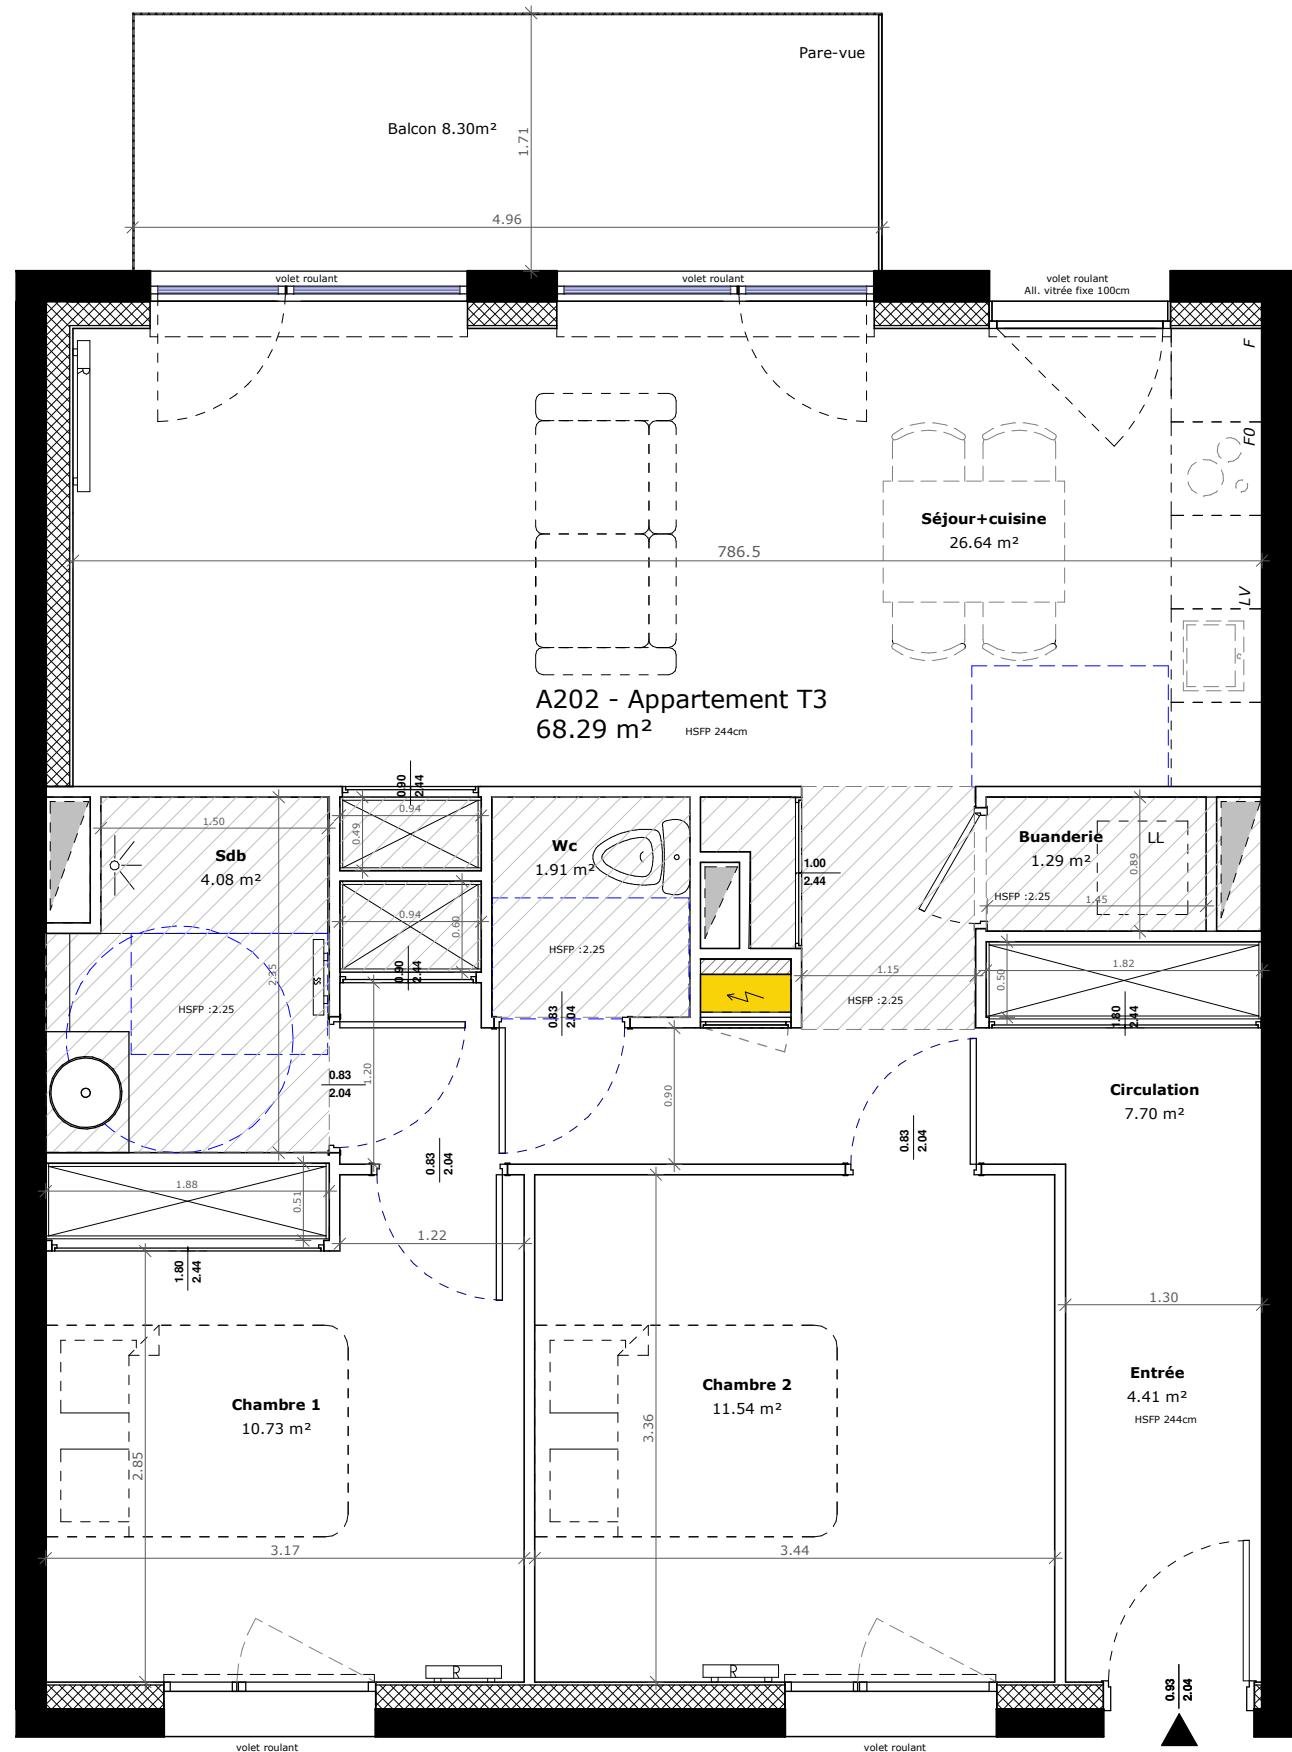

Echelle : 1/50ème
Echelle : 2 centimètres par mètre
0 1 2 3

NOTA : Des modifications sont susceptibles d'être apportées à ce plan en fonction des nécessités techniques de la réalisation, tant en ce qui concerne les dimensions, que les équipements sanitaires et électriques (meubles et électroménagers non fournis). Les surfaces sont approximatives. Les retombées, soffites et faux-plafonds, ainsi que l'emplacement des équipements ne sont pas tous figurés ou le sont à titre indicatif.

Logement Etage Type
A202 R+2 T3

Surfaces A202

Pièces	Surface
Séjour+cuisine	26.64 m ²
Circulation	7.70 m ²
Chambre 2	11.54 m ²
Chambre 1	10.73 m ²
Entrée	4.41 m ²
Sdb	4.08 m ²
Wc	1.91 m ²
Buanderie	1.29 m ²
Total Surface habitable	68.29 m ²
Balcon	8.30 m ²

Date / 16/03/2021
SG ARCHITECTE 25 rue Bossuet
69006 LYON
04 28 29 76 36
sg-architecte.com