


Plan de Vente


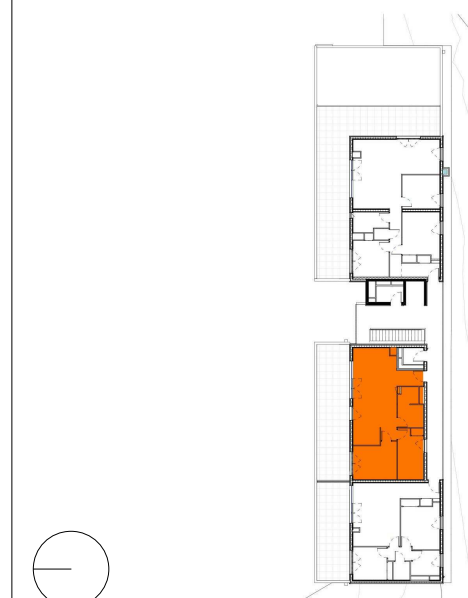


Logement	Etage	Type
A302	R+3	T3

Surfaces A302

Pièces	Surface
Sdb	3.95 m ²
Chambre 2	11.81 m ²
Chambre 1	10.00 m ²
Entrée	2.07 m ²
Séjour / cuisine	34.28 m ²
Wc	2.66 m ²
Total Surface habitable	64.76 m²
Terrasse	33.30 m ²

Date / 16/03/2021

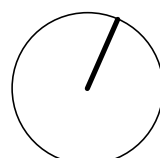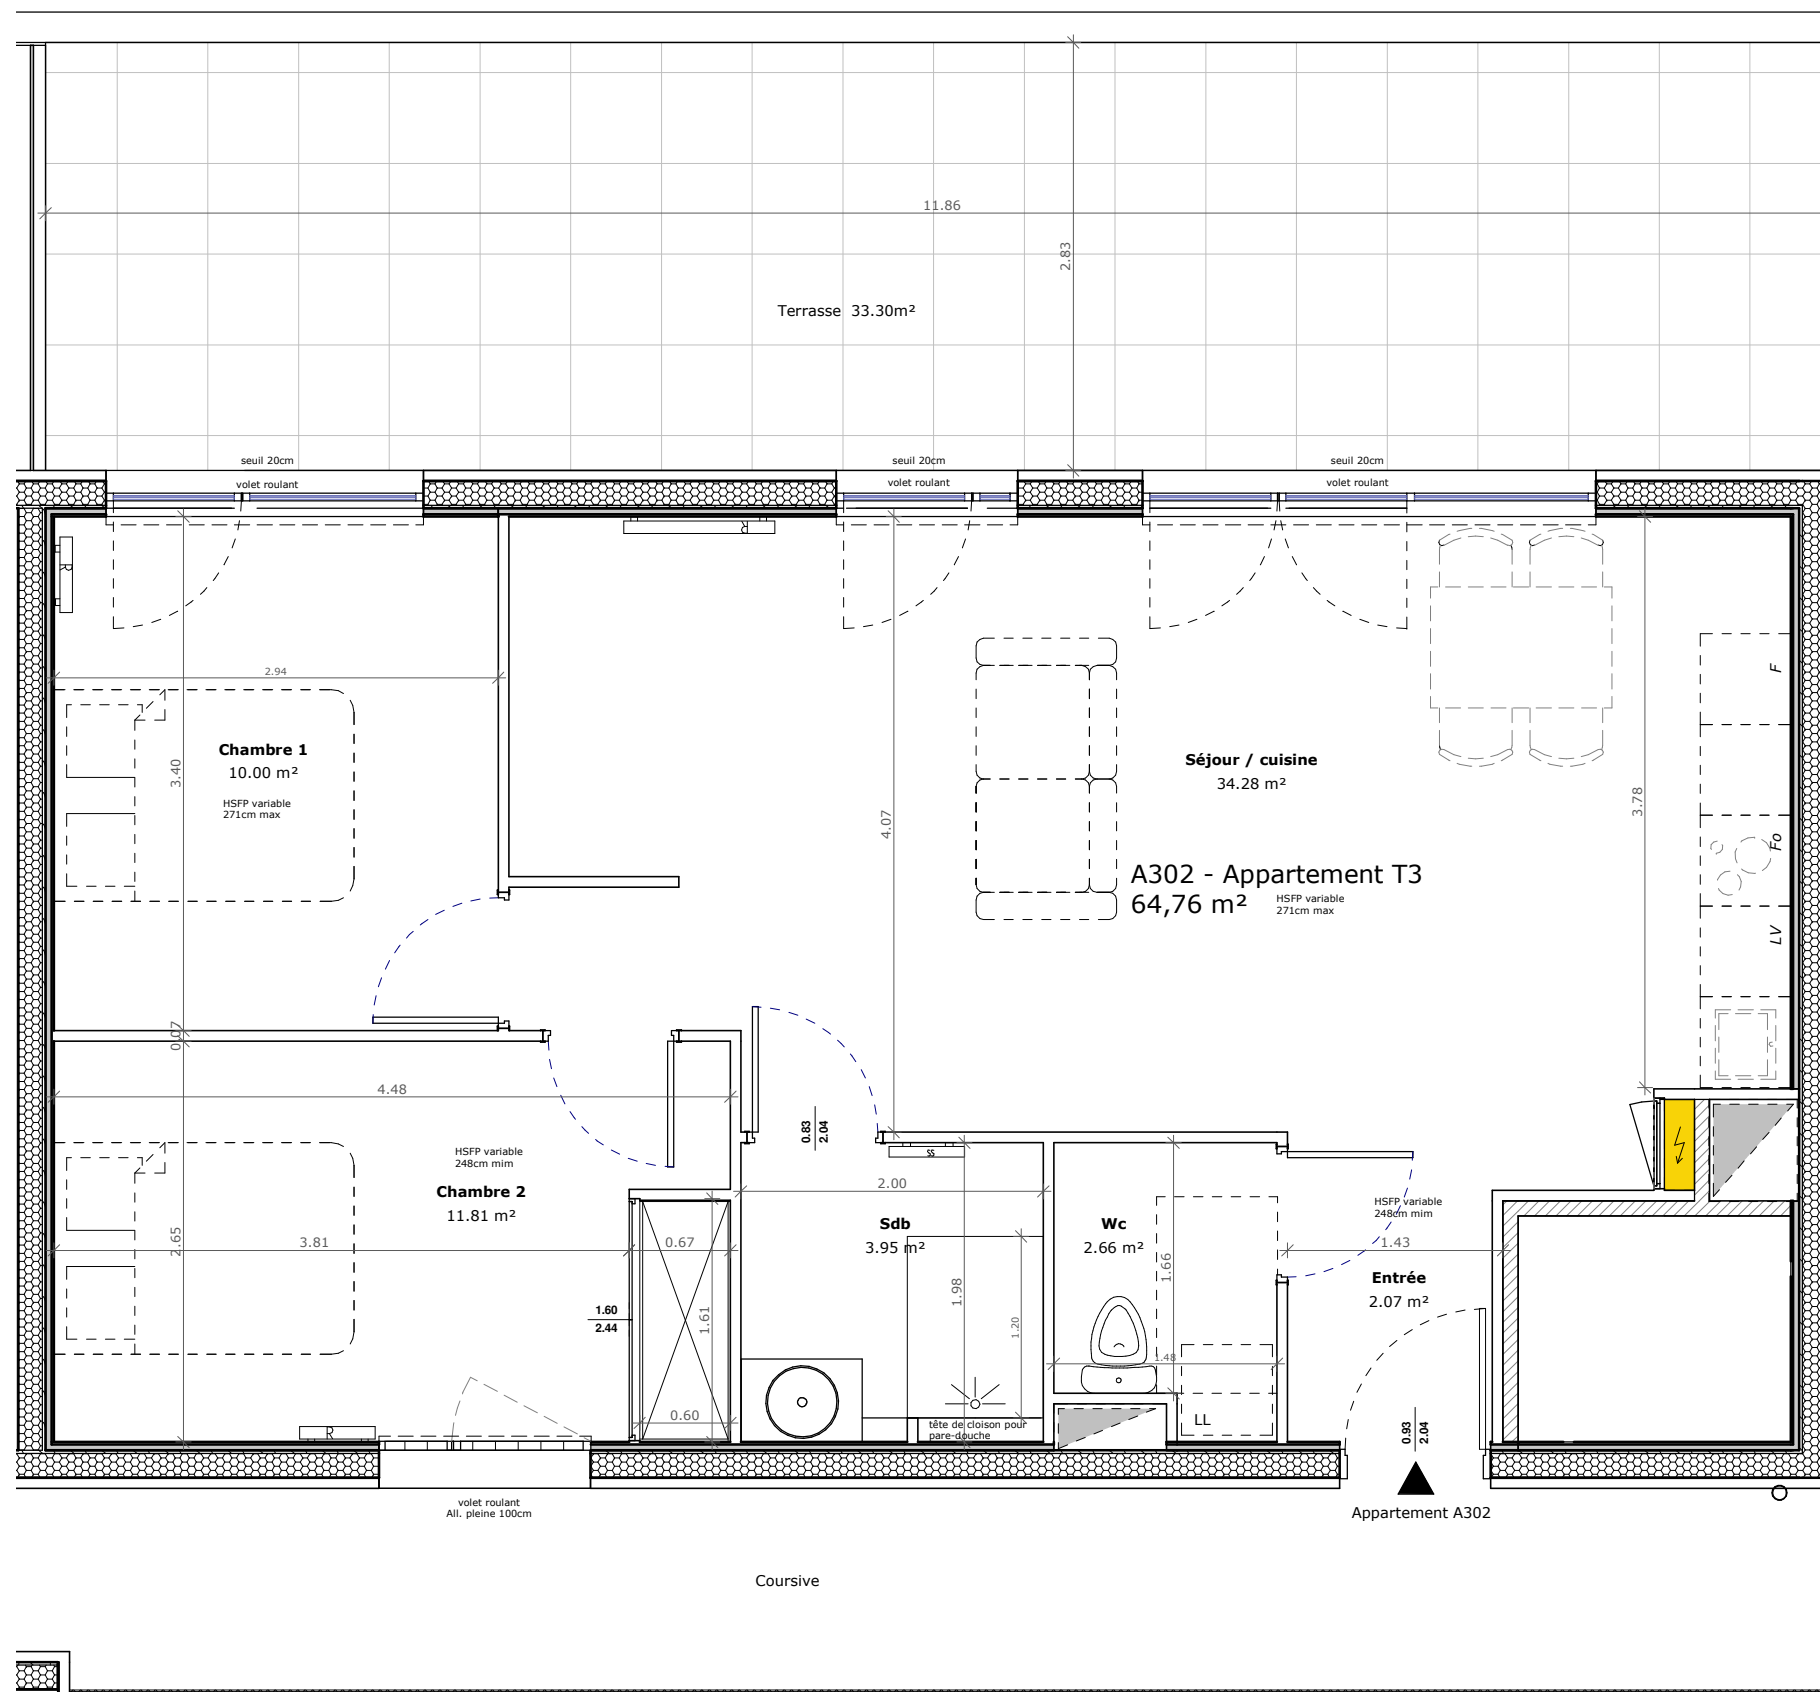

Echelle : 1/50ème
Echelle : 2 centimètres par mètre

NOTA : Des modifications sont susceptibles d'être apportées à ce plan en fonction des nécessités techniques de la réalisation, tant en ce qui concerne les dimensions, que les équipements sanitaires et électriques (mobilier et électroménagers non fournis). Les surfaces sont approximatives. Les retombées, soffites et faux-plafonds, ainsi que l'emplacement des équipements ne sont pas tous figurés ou le sont à titre indicatif.