

## Plan de Vente






Logement	Etage	Type
B203	R+2	T4

### Surfaces B203

Pièces	Surface
Chambre 3	10.20 m <sup>2</sup>
Chambre 1	9.53 m <sup>2</sup>
Chambre 2	11.10 m <sup>2</sup>
Circulation	6.24 m <sup>2</sup>
Séjour+cuisine	29.94 m <sup>2</sup>
Entrée	2.52 m <sup>2</sup>
Sdb	3.63 m <sup>2</sup>
WC	3.06 m <sup>2</sup>
<b>Total Surface habitable</b>	<b>76.23 m<sup>2</sup></b>

Balcon	7.70m <sup>2</sup>
--------	--------------------

Date / 16/03/2021

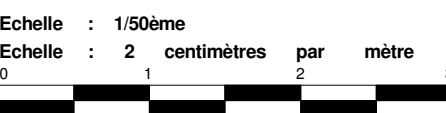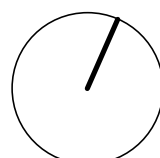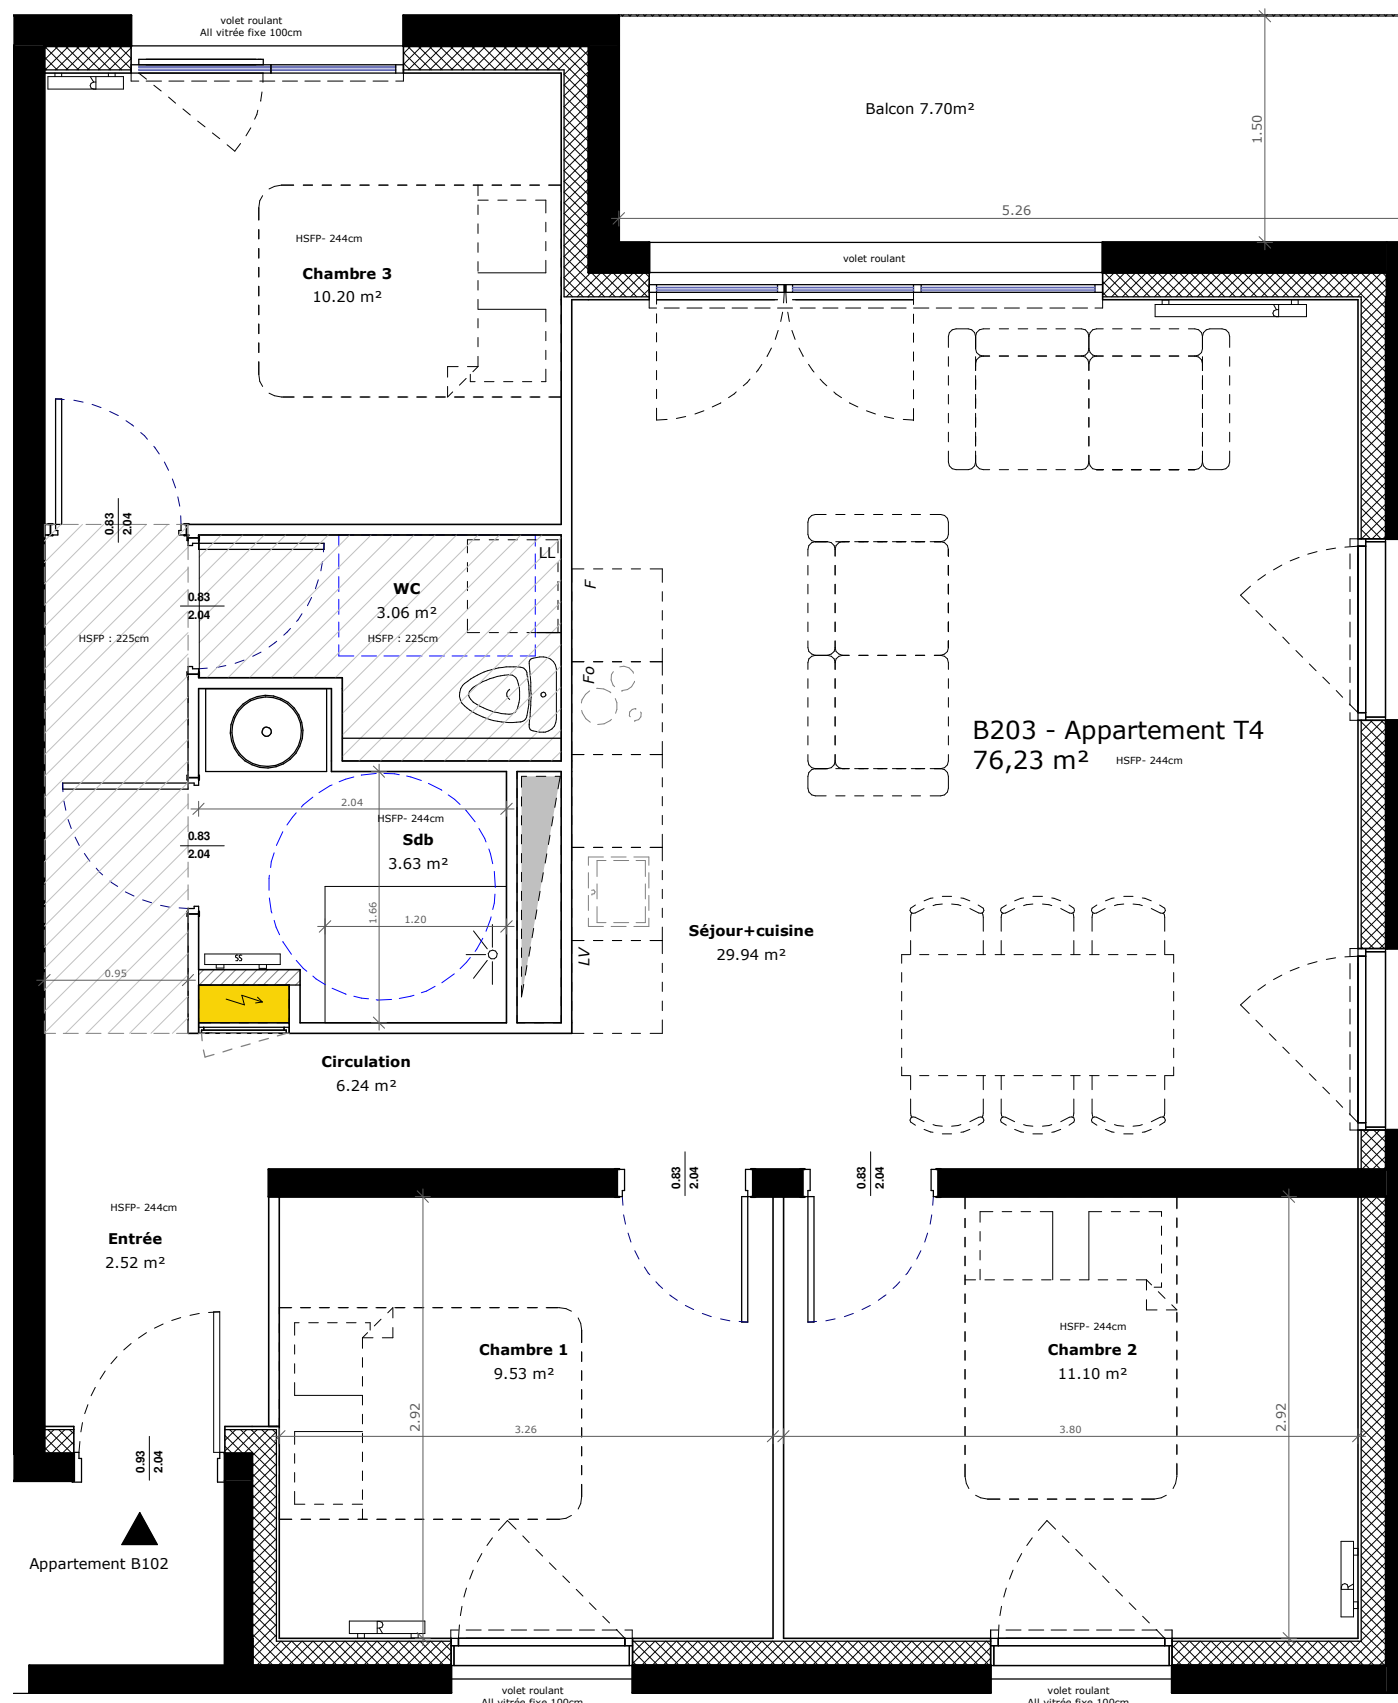

NOTA : Des modifications sont susceptibles d'être apportées à ce plan en fonction des nécessités techniques de la réalisation, tant en ce qui concerne les dimensions, que les équipements sanitaires et électriques (mobilier et électroménagers non fournis). Les surfaces sont approximatives. Les retombées, soffites et faux-plafonds, ainsi que l'emplacement des équipements ne sont pas tous figurés ou le sont à titre indicatif.