


Plan de Vente

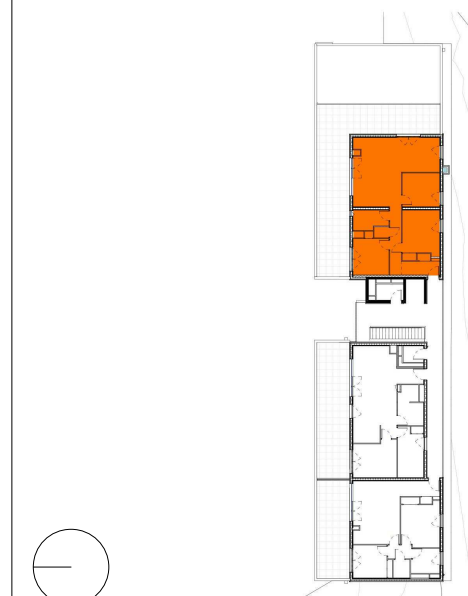




Logement	Etage	Type
B301	R+3	T4

Surfaces B301

Pièces	Surface
Chambre 1	9.87 m ²
Chambre 2	12.86 m ²
Chambre 3	9.85 m ²
Séjour+cuisine	34.81 m ²
Circulation	5.70 m ²
SdD	5.13 m ²
Wc	1.96 m ²
Entrée	3.49 m ²
Total Surface habitable	83.67 m²

Terrasse 63.00m²

Date / 16/03/2021

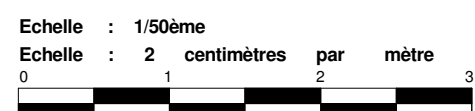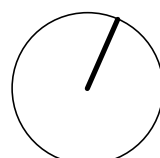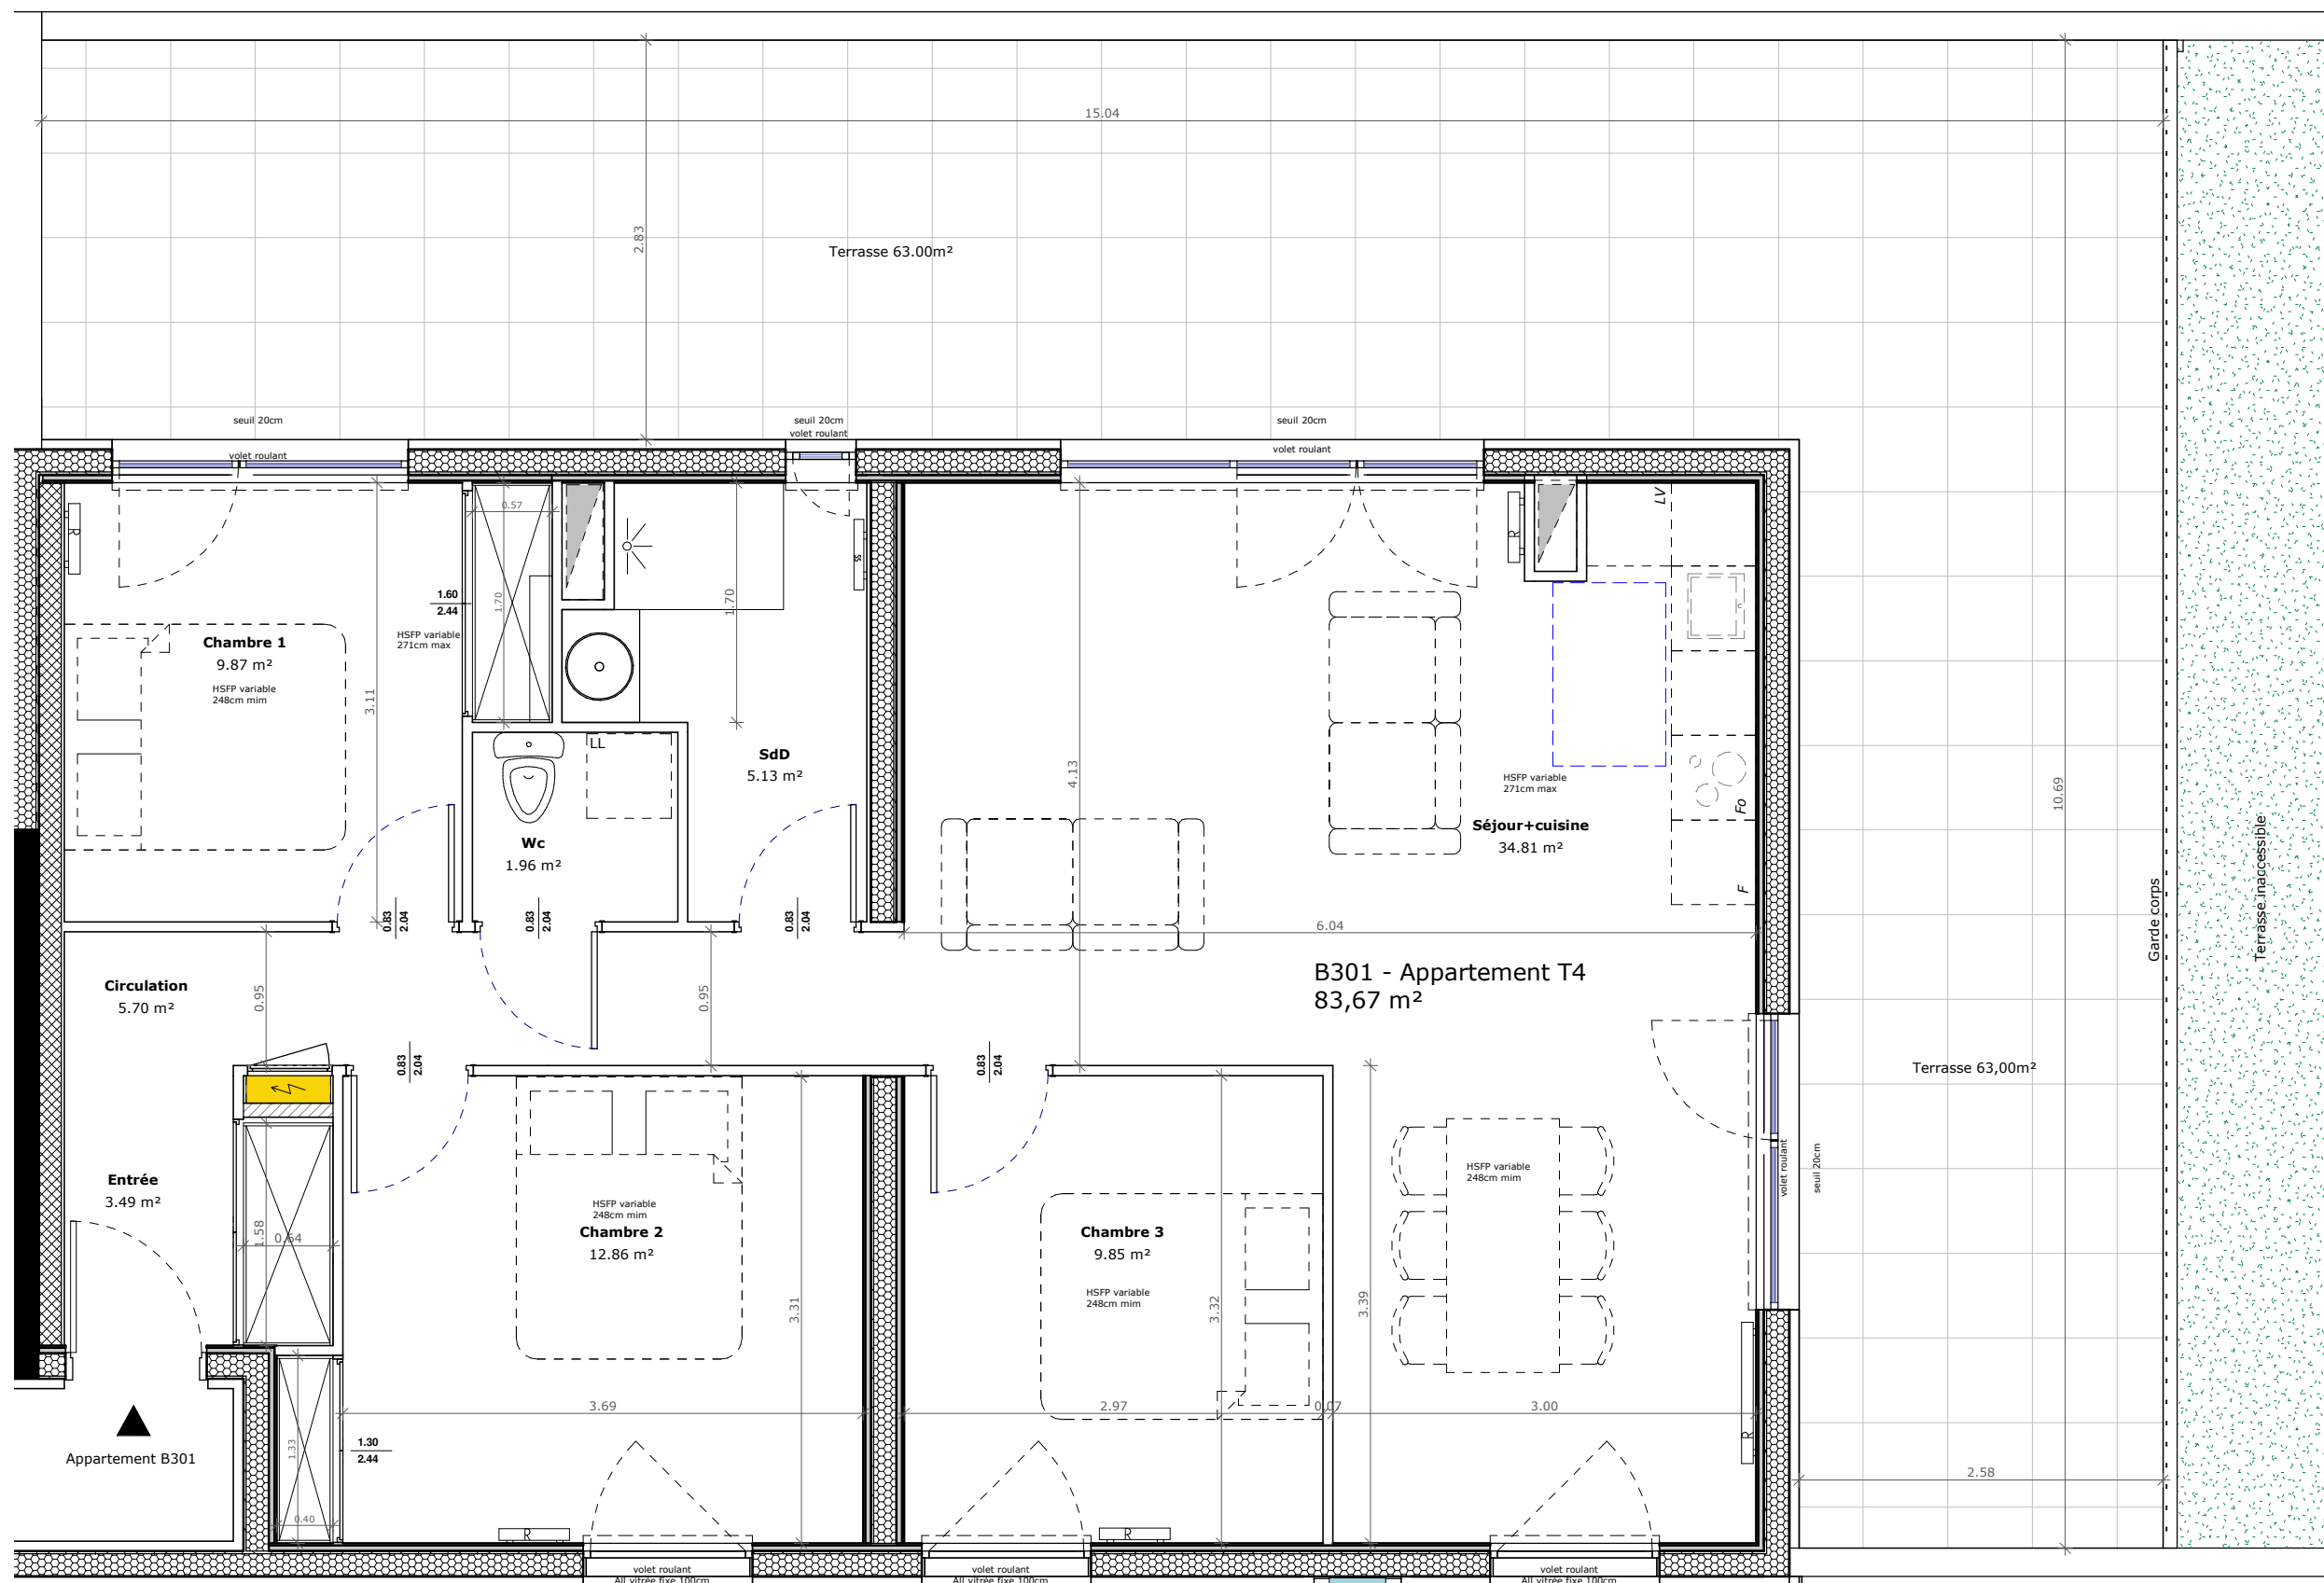

NOTA : Des modifications sont susceptibles d'être apportées à ce plan en fonction des nécessités techniques de la réalisation, tant en ce qui concerne les dimensions, que les équipements sanitaires et électriques (mobilier et électroménagers non fournis). Les surfaces sont approximatives. Les retombées, soffites et faux-plafonds, ainsi que l'emplacement des équipements ne sont pas tous figurés ou le sont à titre indicatif.