



Pierre — de LUNE

39 logements à Cognin

LOT N° : 1.1 TYPE : T3
ETAGE : R+1

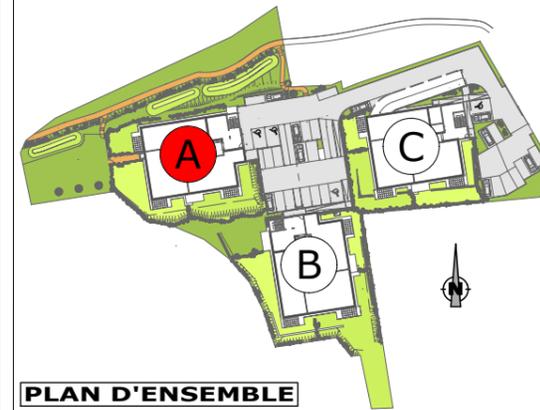

PLAN D'ENSEMBLE

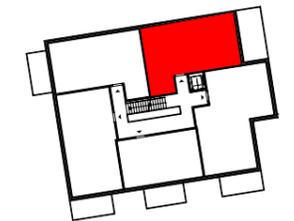

BATIMENT A


SURFACES :

ENTREE :	7,23 m ²	CHAMBRE 4 :	
SEJOUR :	26,72 m ²	DEGAGEMENT :	
CUISINE :		DRESSING :	
BAINS :	4,90 m ²	TERRASSE :	
WC :	2,56 m ²	BALCON :	16,00 m ²
CHAMBRE 1 :	9,99 m ²	JARDIN :	
CHAMBRE 2 :	11,58 m ²		
CHAMBRE 3 :			

SURFACE HABITABLE : 62,98m²

ECHELLE : 1/50

Les surfaces sont susceptibles de varier de plus ou moins 5% et les côtes de plus ou moins 5cm.
La position des gaines techniques est susceptible d'être modifiée.
les jardinets sont représentés à titre indicatif.
Leur géométrie et la présence de talus pourront être modifiés

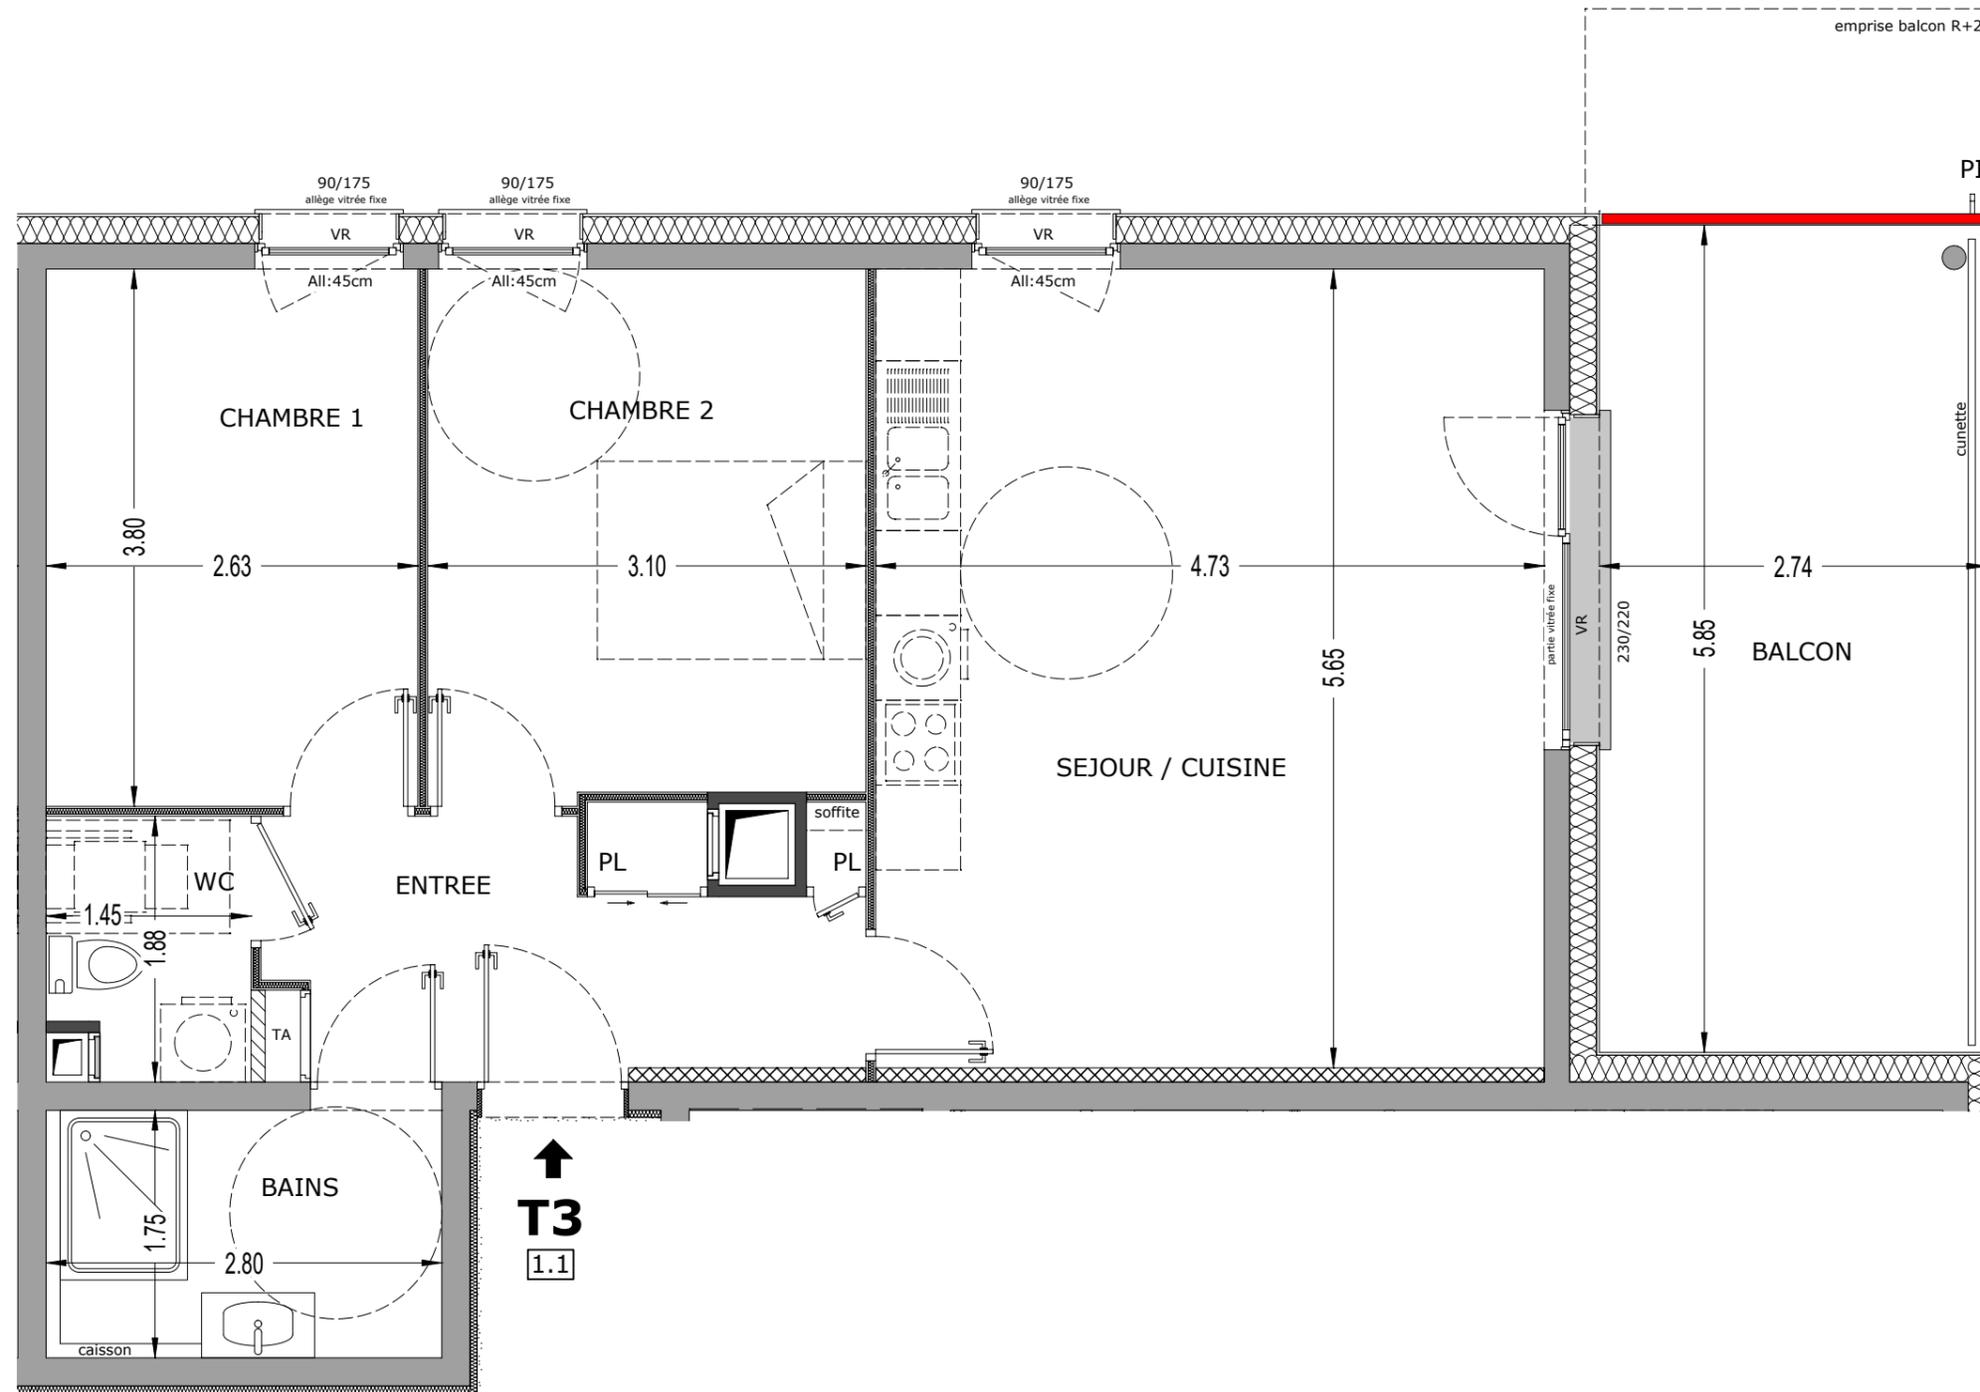

garde-corps
(panneaux stratifiés)

T3
1.1



