



Pierre de LUNE

39 logements à Cognin

LOT N° : 2.2 TYPE : T3
ETAGE : R+2

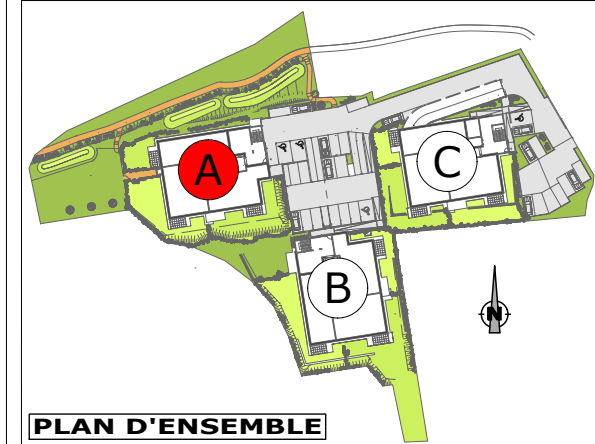

PLAN D'ENSEMBLE

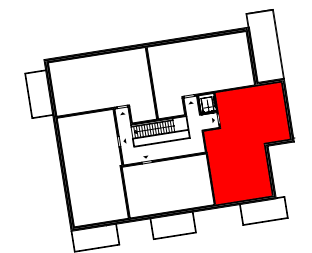

BATIMENT A


SURFACES :

ENTREE :	8,10 m ²	CHAMBRE 4 :	
SEJOUR :	32,76 m ²	DEGAGEMENT :	
CUISINE :		DRESSING :	
BAINS :	4,38 m ²	CELLIER :	2,46 m ²
WC :	2,62 m ²	TERRASSE :	
CHAMBRE 1 :	14,38 m ²	BALCON :	10,08 m ²
CHAMBRE 2 :	11,16 m ²	JARDIN :	
CHAMBRE 3 :			

SURFACE HABITABLE: 75,86m²

ECHELLE : 1/50

Les surfaces sont susceptibles de varier de plus ou moins 5% et les côtes de plus ou moins 5cm.
La position des gaines techniques est susceptible d'être modifiée.
les jardinetts sont représentés à titre indicatif.
Leur géométrie et la présence de talus pourront être modifiés

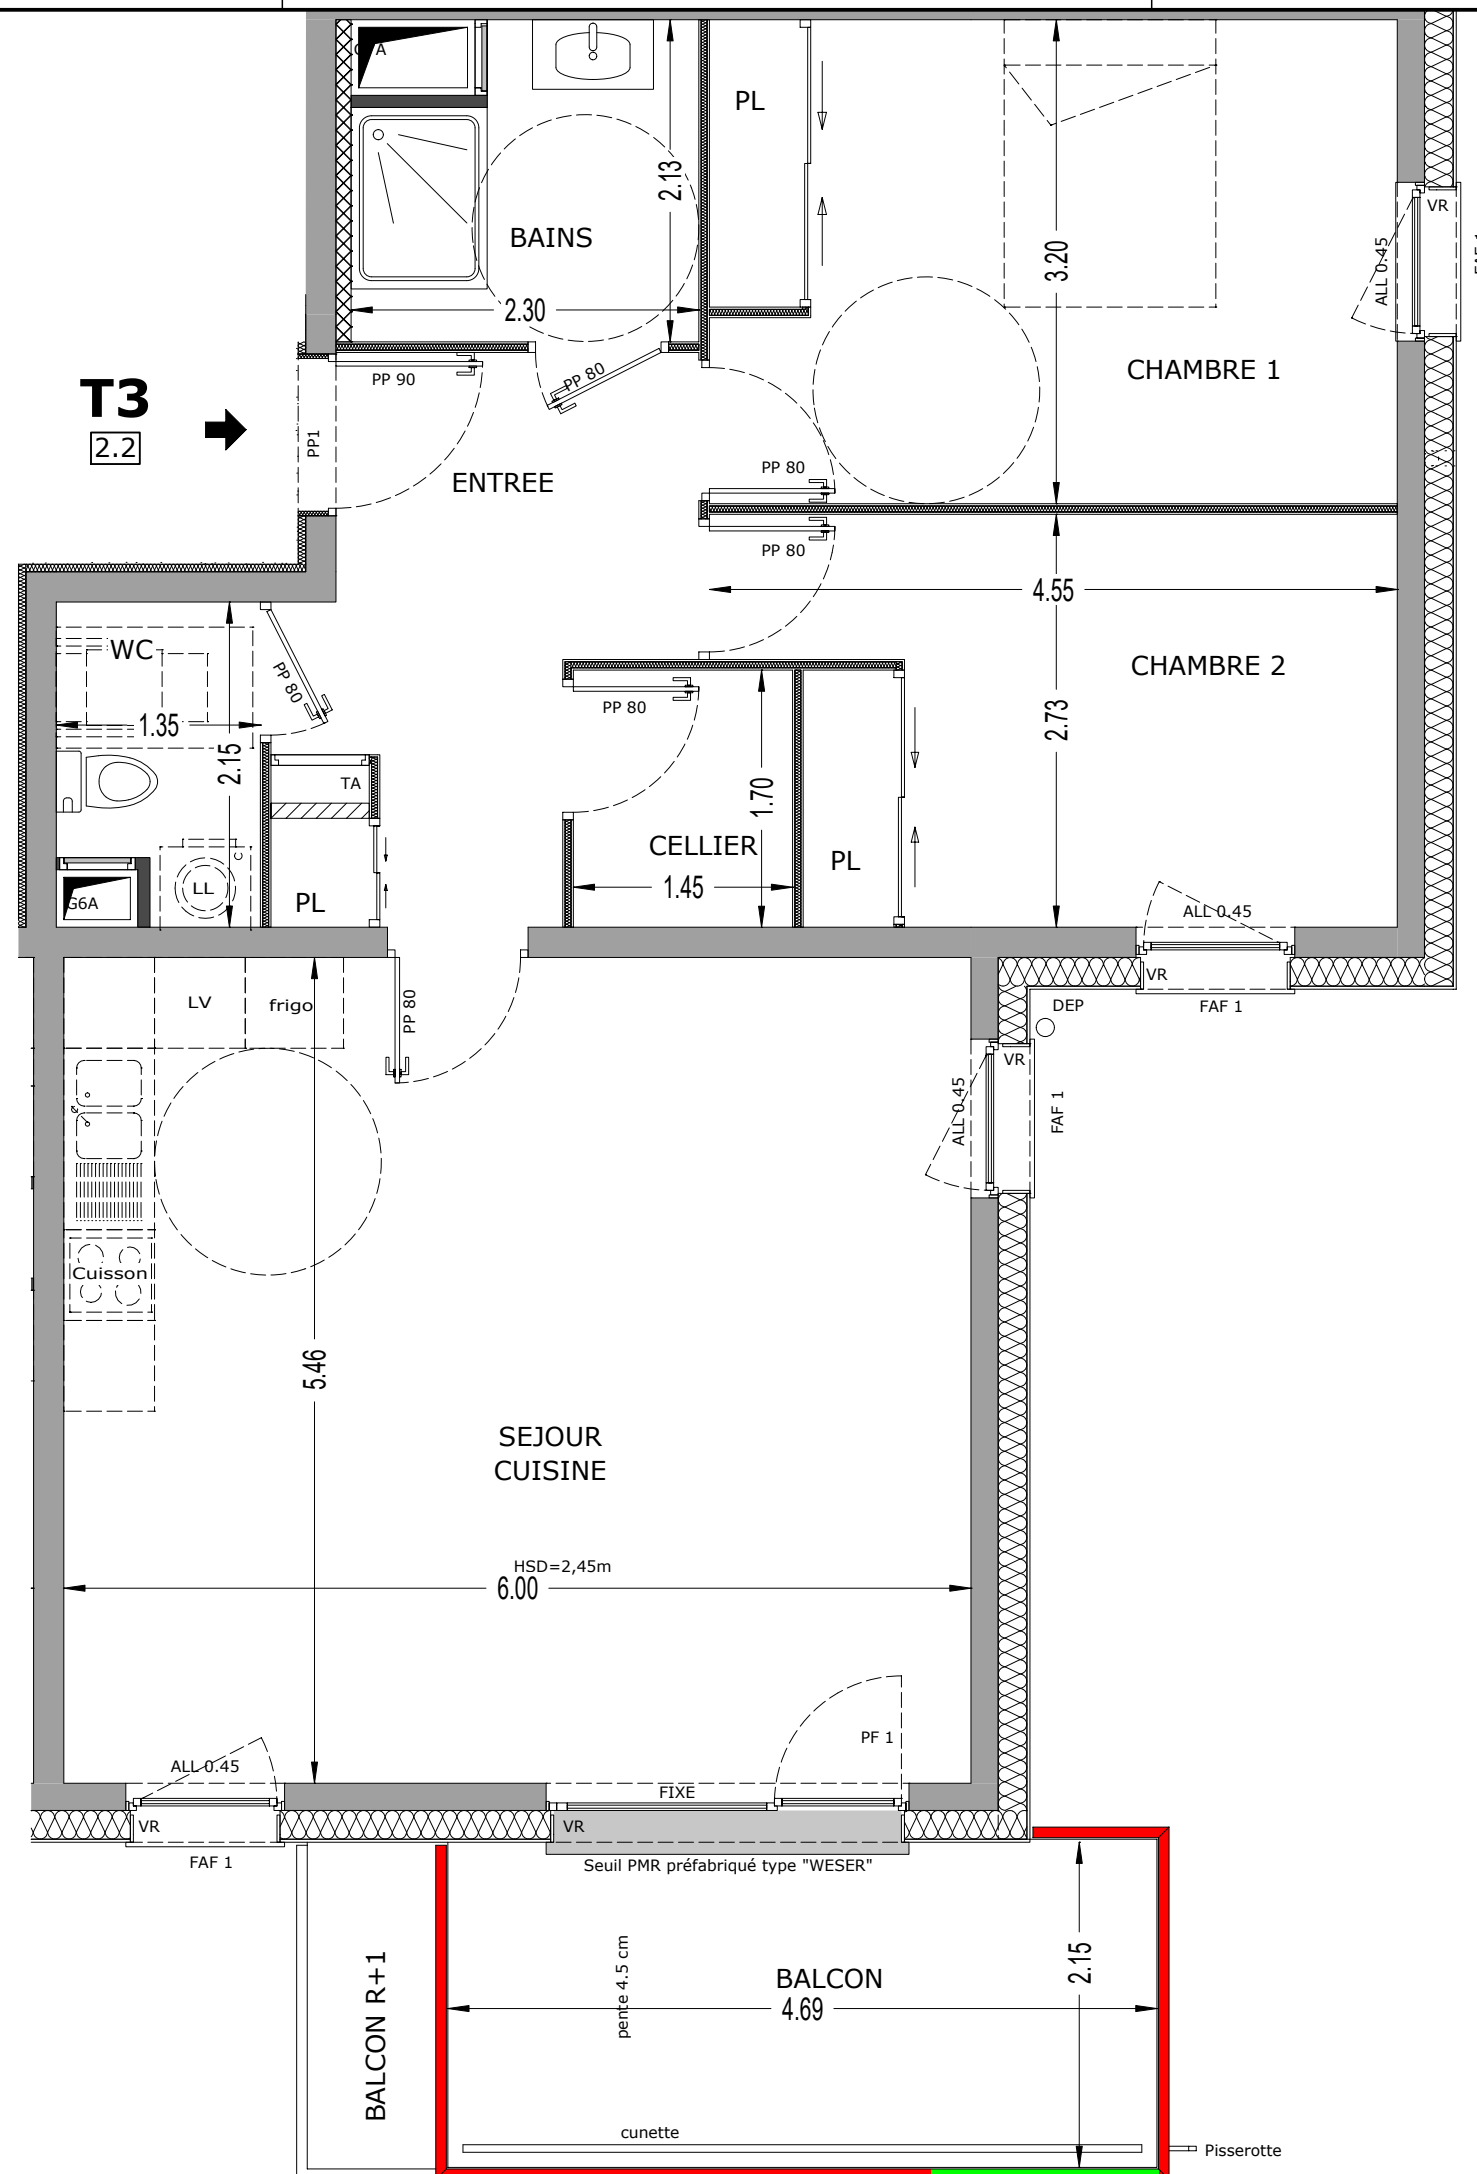

H/L = 297 / 420 (0.12m²)



