



Pierre — de LUNE

39 logements à Cognin

LOT N° : 2.5 TYPE : T3
ETAGE : R+2

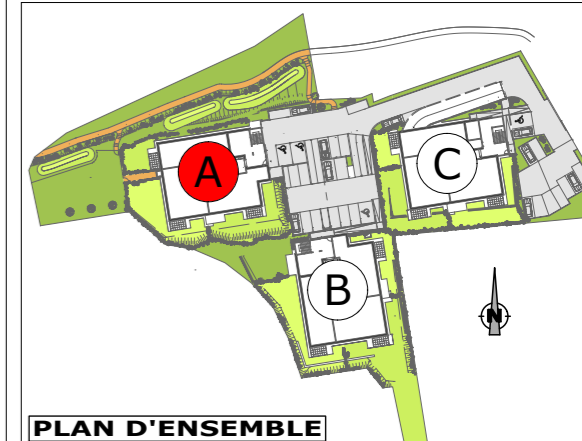

PLAN D'ENSEMBLE

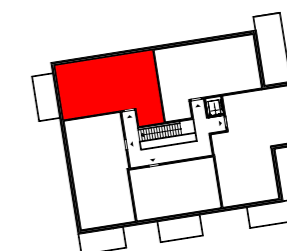

BATIMENT A


SURFACES :

ENTREE :	7,19 m ²	CHAMBRE 4 :	
SEJOUR :	26,05 m ²	DEGAGEMENT :	
CUISINE :		DRESSING :	
BAINS :	4,55 m ²	TERRASSE :	
WC :	2,66 m ²	BALCON :	10,08 m ²
CHAMBRE 1 :	11,78 m ²	JARDIN :	
CHAMBRE 2 :	9,99 m ²		
CHAMBRE 3 :			

SURFACE HABITABLE: 62,22m²

ECHELLE : 1/50

Les surfaces sont susceptibles de varier de plus ou moins 5% et les côtes de plus ou moins 5cm.
La position des gaines techniques est susceptible d'être modifiée.
les jardinetts sont représentés à titre indicatif.
Leur géométrie et la présence de talus pourront être modifiés

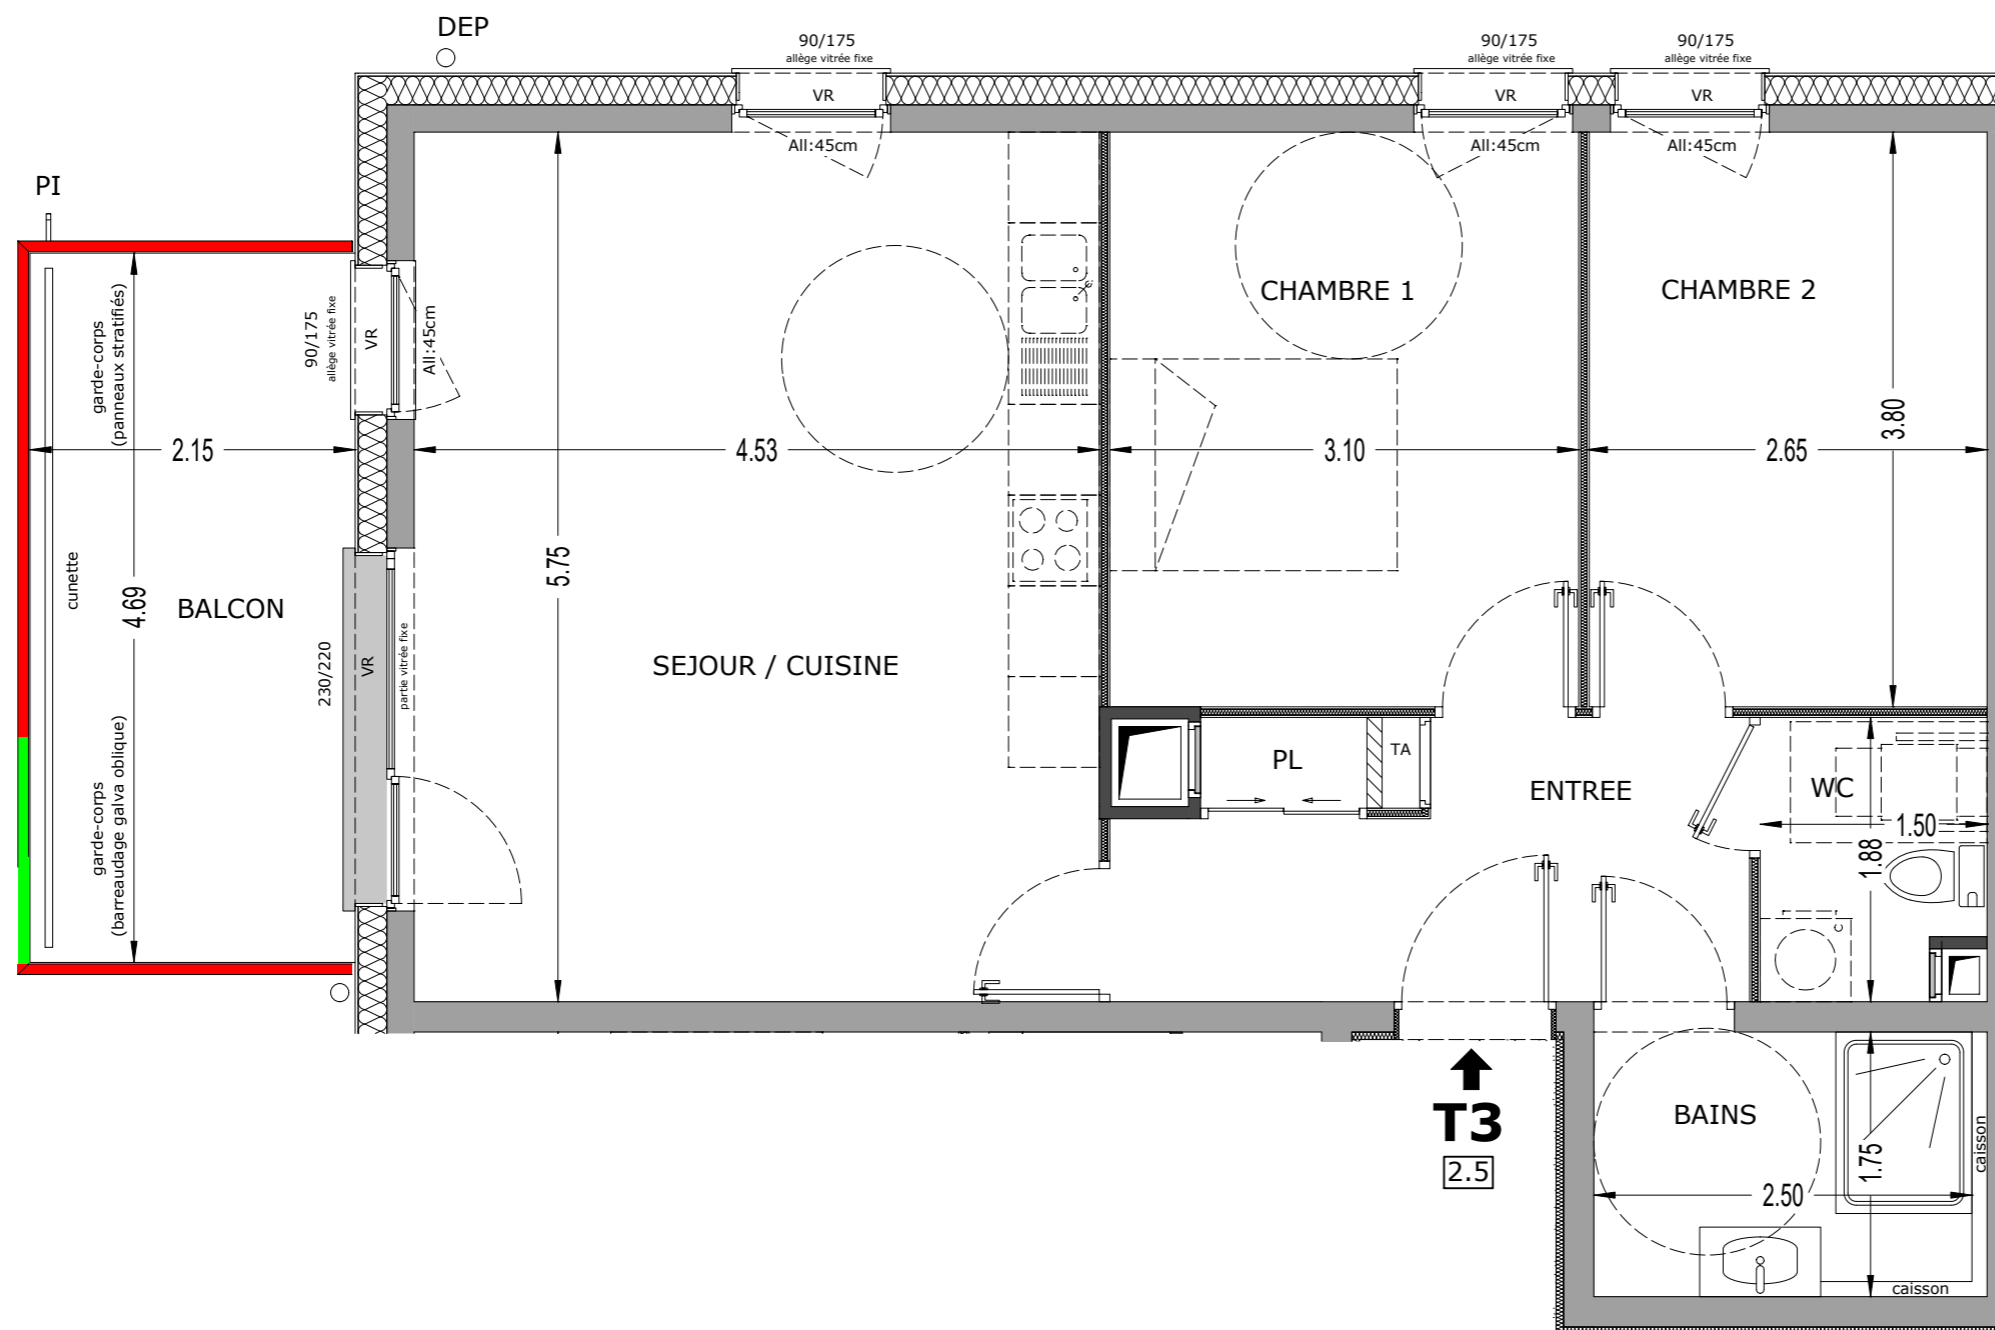

↑
T3
2.5



