


# Pierre — de LUNE

39 logements à Cognin


LOT N° : 01      TYPE : T4  
ETAGE : REZ DE CHUSSEE

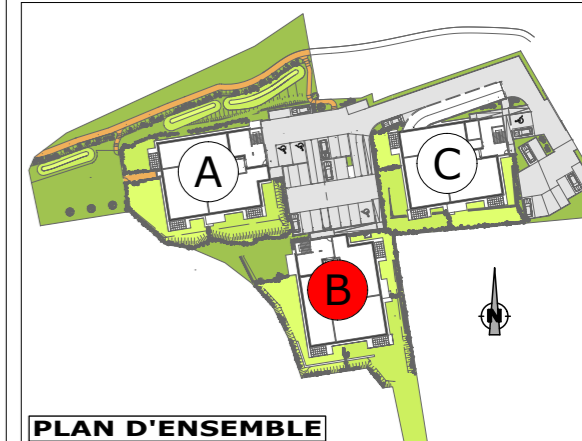


PLAN D'ENSEMBLE



BATIMENT B

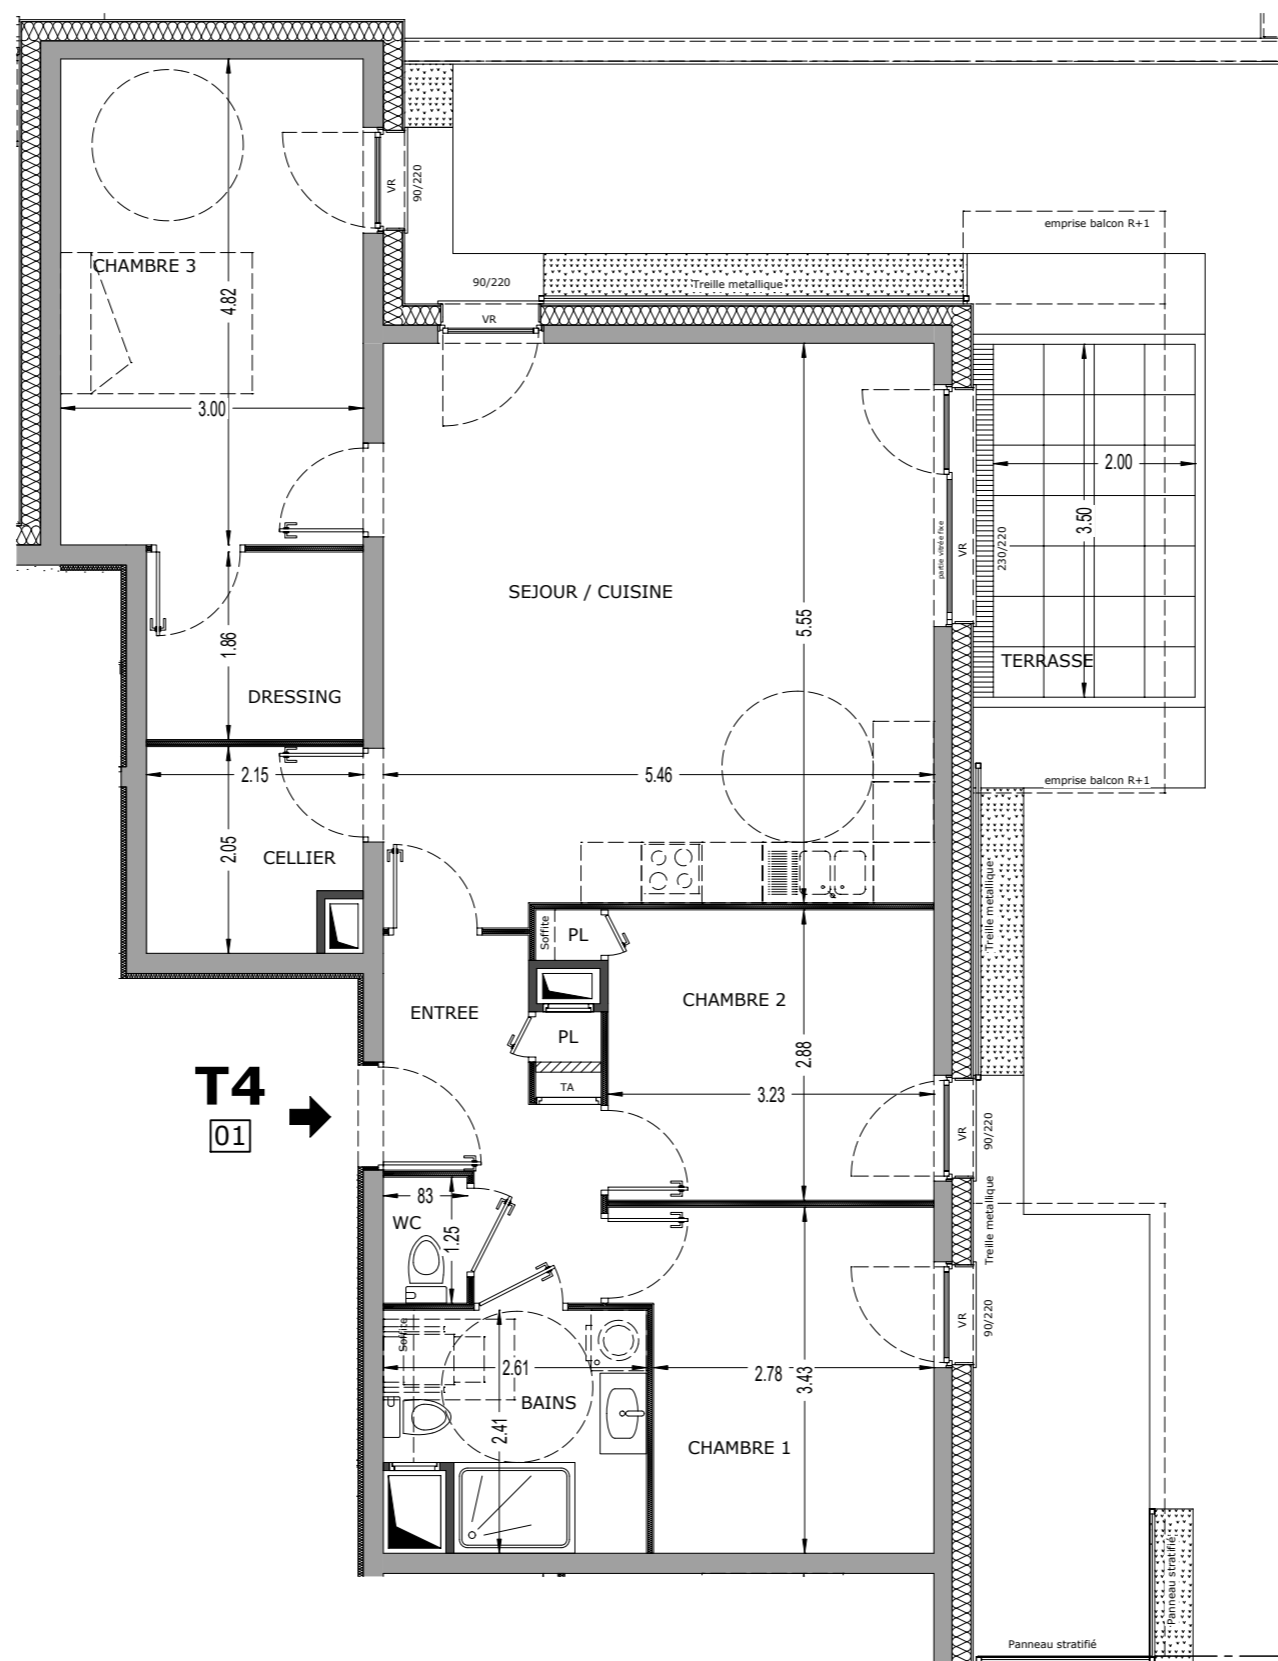

**T4**  
01 →

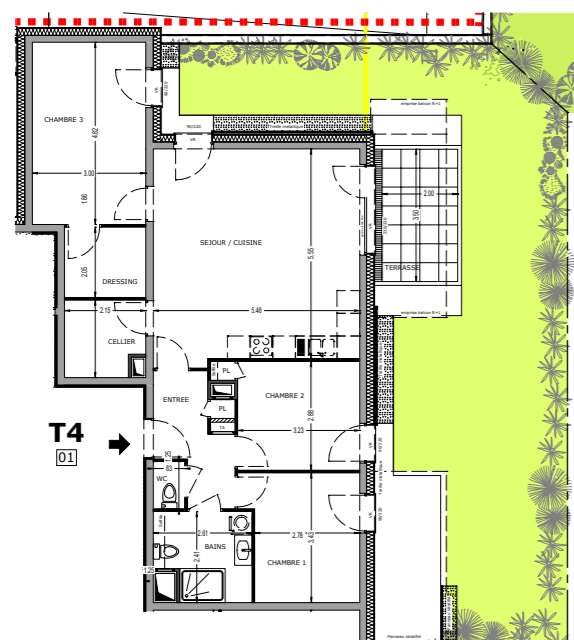

**T4**  
01 →

échelle. 1/200

échelle. 1/75



**SURFACES :**

ENTREE :	5,81 m <sup>2</sup>	CHAMBRE 4 :	
SEJOUR :	30,66 m <sup>2</sup>	DEGAGEMENT :	4,00 m <sup>2</sup>
CUISINE :		DRESSING :	4,00 m <sup>2</sup>
BAINS :	5,66 m <sup>2</sup>	CELLIER :	4,12 m <sup>2</sup>
WC :	1,04 m <sup>2</sup>	TERRASSE :	7,00 m <sup>2</sup>
CHAMBRE 1 :	9,97 m <sup>2</sup>	BALCON :	
CHAMBRE 2 :	9,63 m <sup>2</sup>	JARDIN :	84,80 m <sup>2</sup>
CHAMBRE 3 :	14,46 m <sup>2</sup>		

**SURFACE HABITABLE: 85,35m<sup>2</sup>**

ECHELLE : 1/75 - 1/200

Les surfaces sont susceptibles de varier de plus ou moins 5% et les côtes de plus ou moins 5cm.  
La position des gaines techniques est susceptible d'être modifiée.  
les jardinetts sont représentés à titre indicatif.  
Leur géométrie et la présence de talus pourront être modifiés

