



# Pierre de LUNE

39 logements à Cognin

LOT N° : 02      TYPE : T4  
ETAGE : REZ DE CHUSSEE

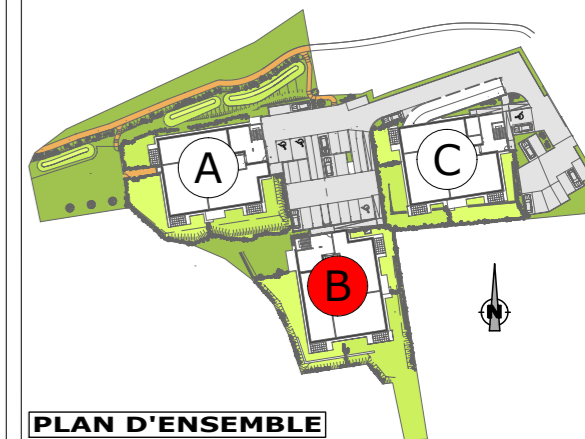

**PLAN D'ENSEMBLE**

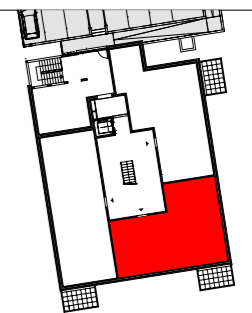

**BATIMENT B**


**SURFACES :**

ENTREE :	7,11 m <sup>2</sup>	CHAMBRE 4 :	
SEJOUR :	31,67 m <sup>2</sup>	DEGAGEMENT :	4,91 m <sup>2</sup>
CUISINE :		DRESSING :	4,91 m <sup>2</sup>
BAINS :	5,76 m <sup>2</sup>		
WC :	1,36 m <sup>2</sup>	TERRASSE :	7,00 m <sup>2</sup>
CHAMBRE 1 :	9,93 m <sup>2</sup>	BALCON :	
CHAMBRE 2 :	9,36 m <sup>2</sup>	JARDIN :	269,85 m <sup>2</sup>
CHAMBRE 3 :	11,46 m <sup>2</sup>		


**SURFACE HABITABLE: 81,56m<sup>2</sup>**

ECHELLE : 1/75 - 1/200

Les surfaces sont susceptibles de varier de plus ou moins 5% et les côtes de plus ou moins 5cm.  
La position des gaines techniques est susceptible d'être modifiée.  
les jardinets sont représentés à titre indicatif.  
Leur géométrie et la présence de talus pourront être modifiés

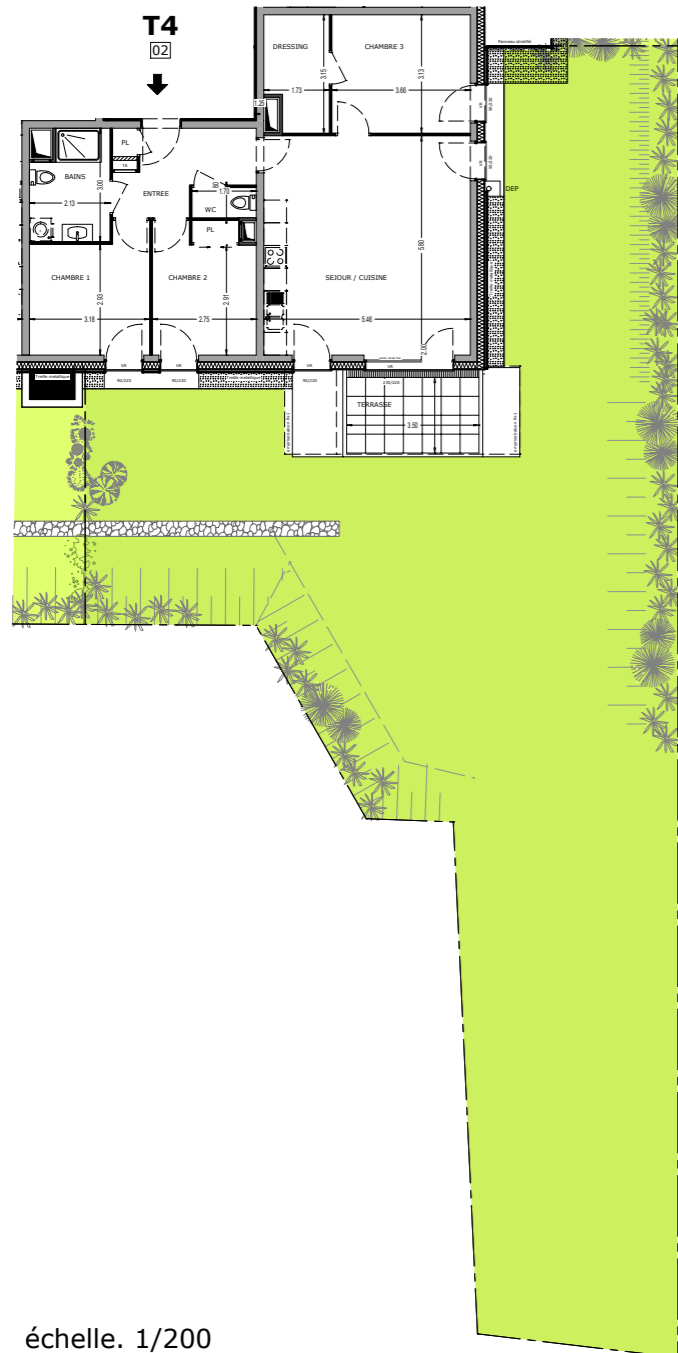

échelle. 1/200

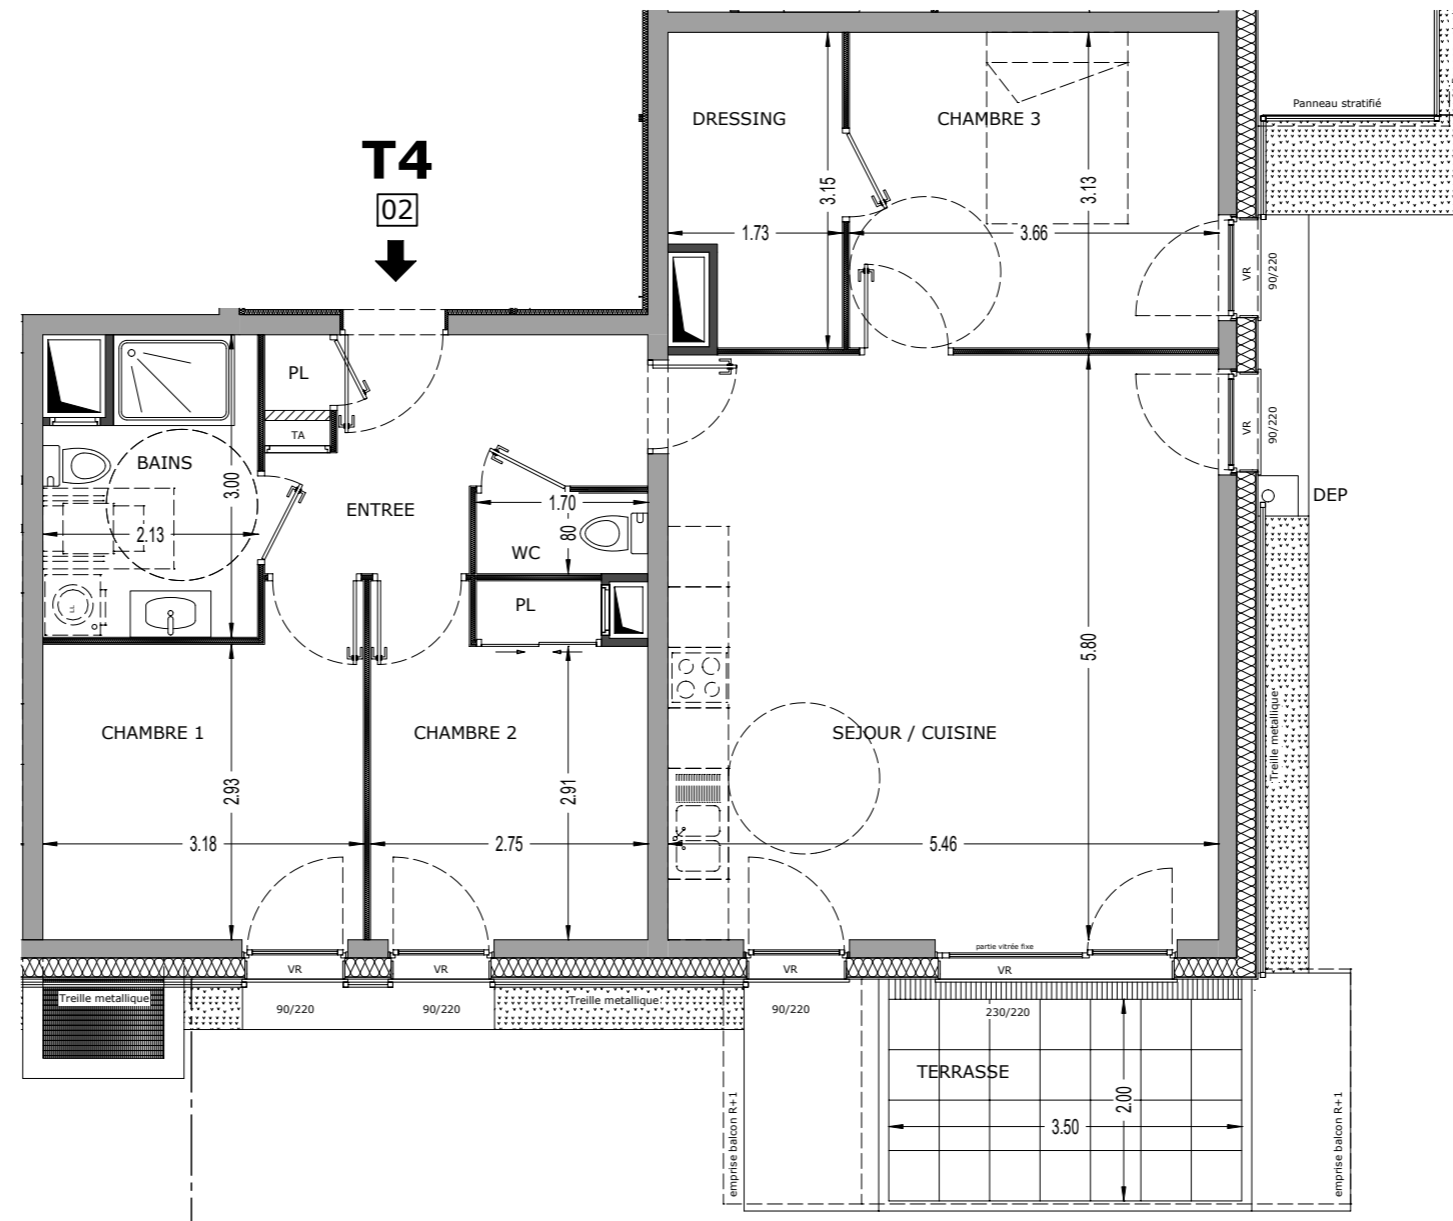

échelle. 1/75





