
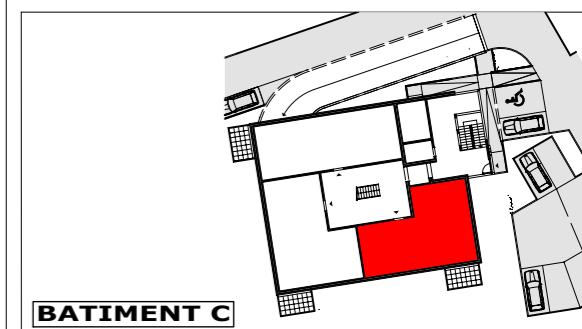


# Pierre de LUNE

39 logements à Cognin

LOT N° :01      TYPE : T4  
ETAGE : REZ DE CHAUSSEE

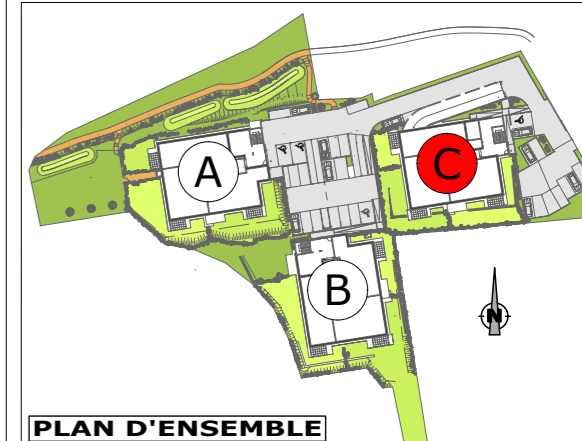


**SURFACES :**

ENTREE :	6,22 m <sup>2</sup>	CHAMBRE 4 :	
SEJOUR :	30,30 m <sup>2</sup>	DEGAGEMENT :	6,45 m <sup>2</sup>
CUISINE :		DRESSING :	6,45 m <sup>2</sup>
BAINS :	5,66 m <sup>2</sup>	WC :	1,11 m <sup>2</sup>
CHAMBRE 1 :	10,14 m <sup>2</sup>	TERRASSE :	7,00 m <sup>2</sup>
CHAMBRE 2 :	9,67 m <sup>2</sup>	BALCON :	
CHAMBRE 3 :	11,67 m <sup>2</sup>	JARDIN :	133,00 m <sup>2</sup>


**SURFACE HABITABLE: 81,22m<sup>2</sup>**

ECHELLE : 1/75 -1/200

Les surfaces sont susceptibles de varier de plus ou moins 5% et les côtes de plus ou moins 5cm.  
La position des gaines techniques est susceptible d'être modifiée.  
Les jardinets sont représentés à titre indicatif.  
Leur géométrie et la présence de talus pourront être modifiés

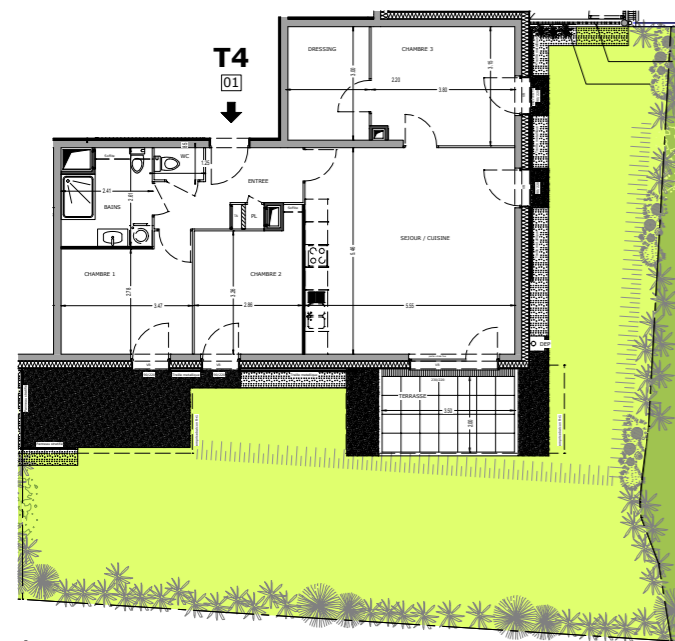

échelle. 1/200

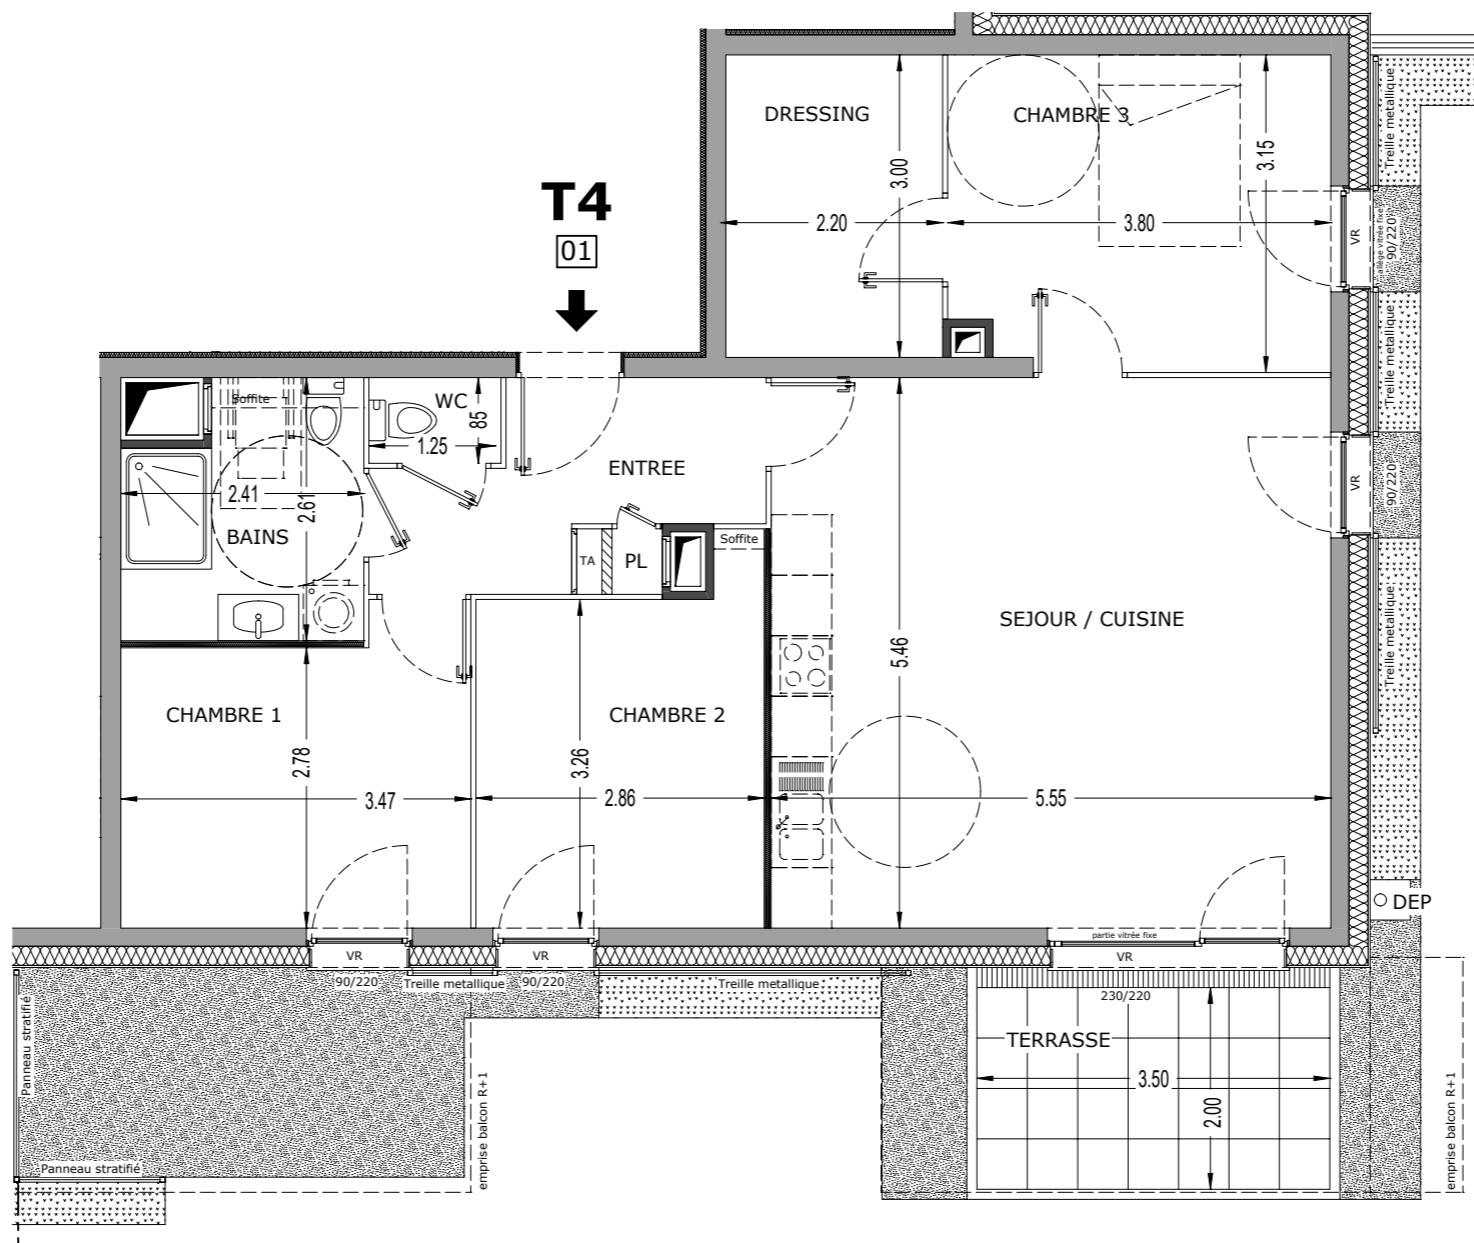

échelle. 1/75



