

Les surfaces sont susceptibles de varier de plus ou moins 5 % et les côtes de plus ou moins 5 cm. La position des gaines techniques est susceptible d'être modifiée. Les équipements de cuisine sont représentés à titre indicatif et ne sont pas fournis. La forme, la topographie et la surface des jardins sont susceptibles de varier en fonction des impératifs de construction. La végétation indiquée au plan est illustrative et n'a pas de valeur contractuelle. Ces éléments graphiques ne sont pas des plans d'exécution et ne peuvent en aucun cas être utilisés pour réaliser la construction.

Arbor&Sens



PLAN DE COMMERCIALISATION
version PMR

LOT N° G005	NIVEAU RDC	TYPE T4
-----------------------	----------------------	-------------------

Plan de localisation




entrée/dgt	8.3 m ²
séjour/cuisine	32.8 m ²
chambre 1	9.9 m ²
chambre 2	12.3 m ²
chambre 3	12.2 m ²
salle de bain	4.8 m ²
wc 1/buanderie	4.7 m ²
wc 2	1.7 m ²
Surface habitable totale	86.7 m²
terrasse	36.4 m ²
jardin	45.0 m ²

Principe d'aménagement sous réserve d'une modification d'exécution technique en phase réalisation :
hauteur sous plafond égale à 250 cm (à plus ou moins 5 cm)
F : fenêtre PV : porte vitrée FOB : fenêtre oscillo-battante
PF : porte fenêtre VR : volet roulant GC : garde-corps
faux-plafonds/soffites pourront être ajoutés selon adaptations techniques

Edité le 29 juillet 2022

ECHELLE : 1/60

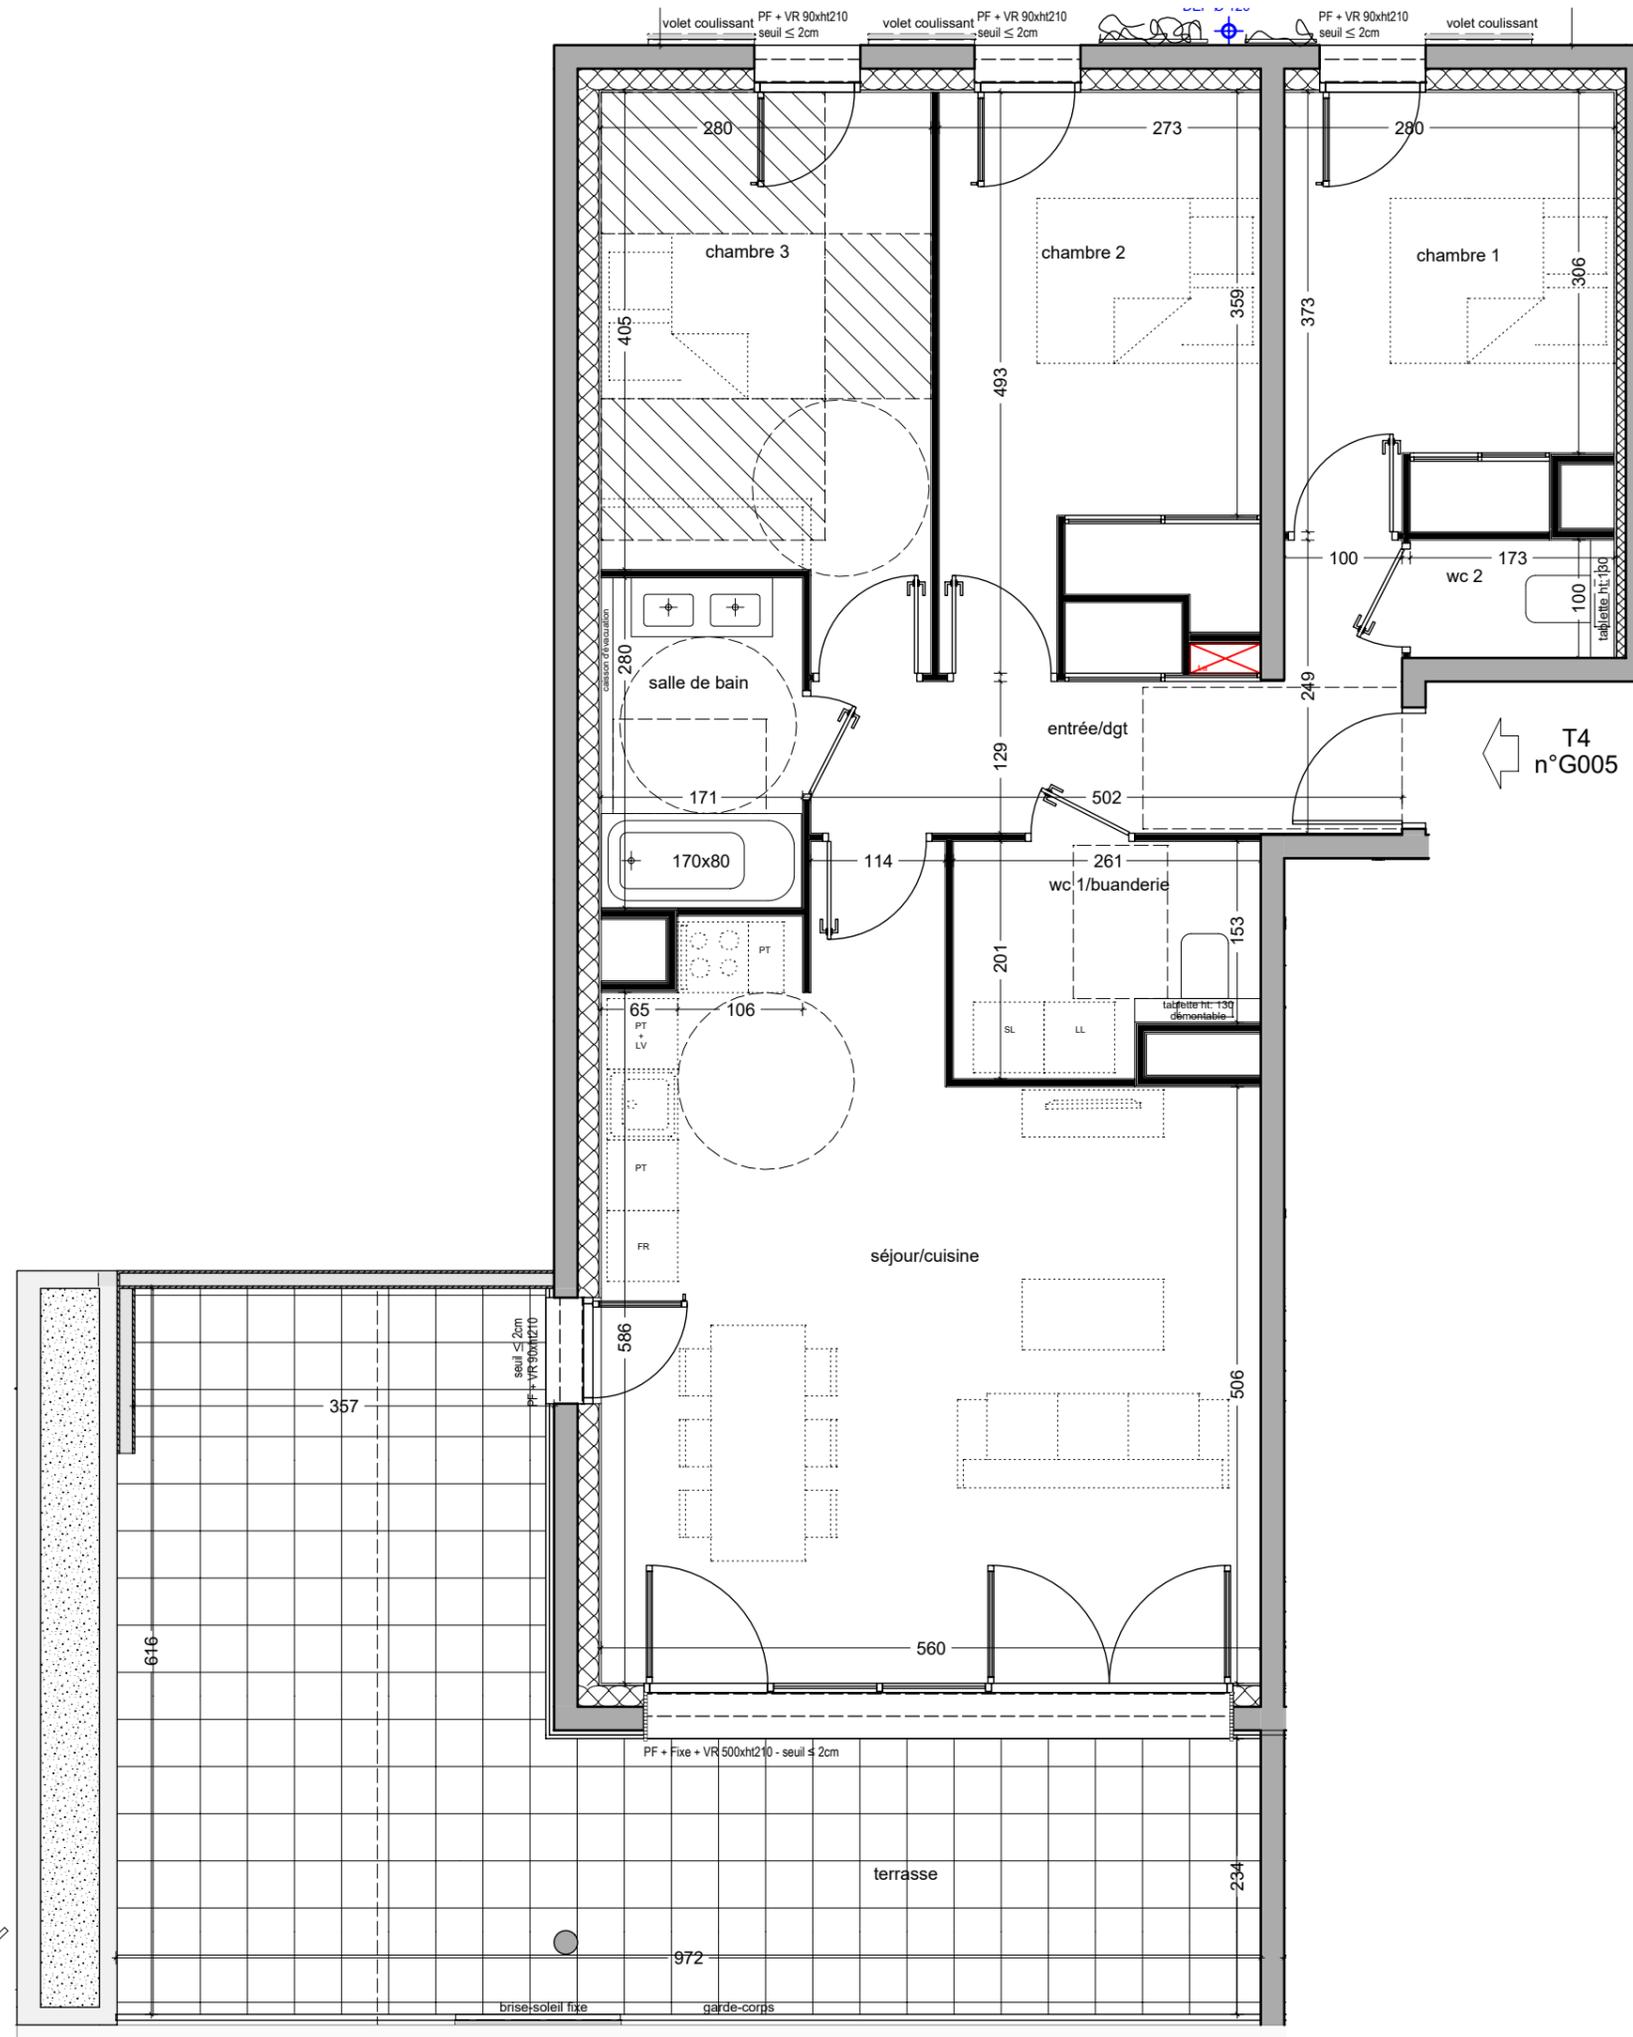

CIS Promotion
Un promoteur de proximité

pateyarchitectes

Bassens (73000)

logements Bressieux