



Département de la SAVOIE
Commune de
SONNAZ



Lieudit : "Sonnaz le Bas"

Lotissement
"Les Terres d'Alba"


PLAN DE VENTE DEFINITIF

Lot n°9

cadastré section AI n°231

Superficie arpentée : 844 m²

Superficie de plancher affectée au lot : 185 m²

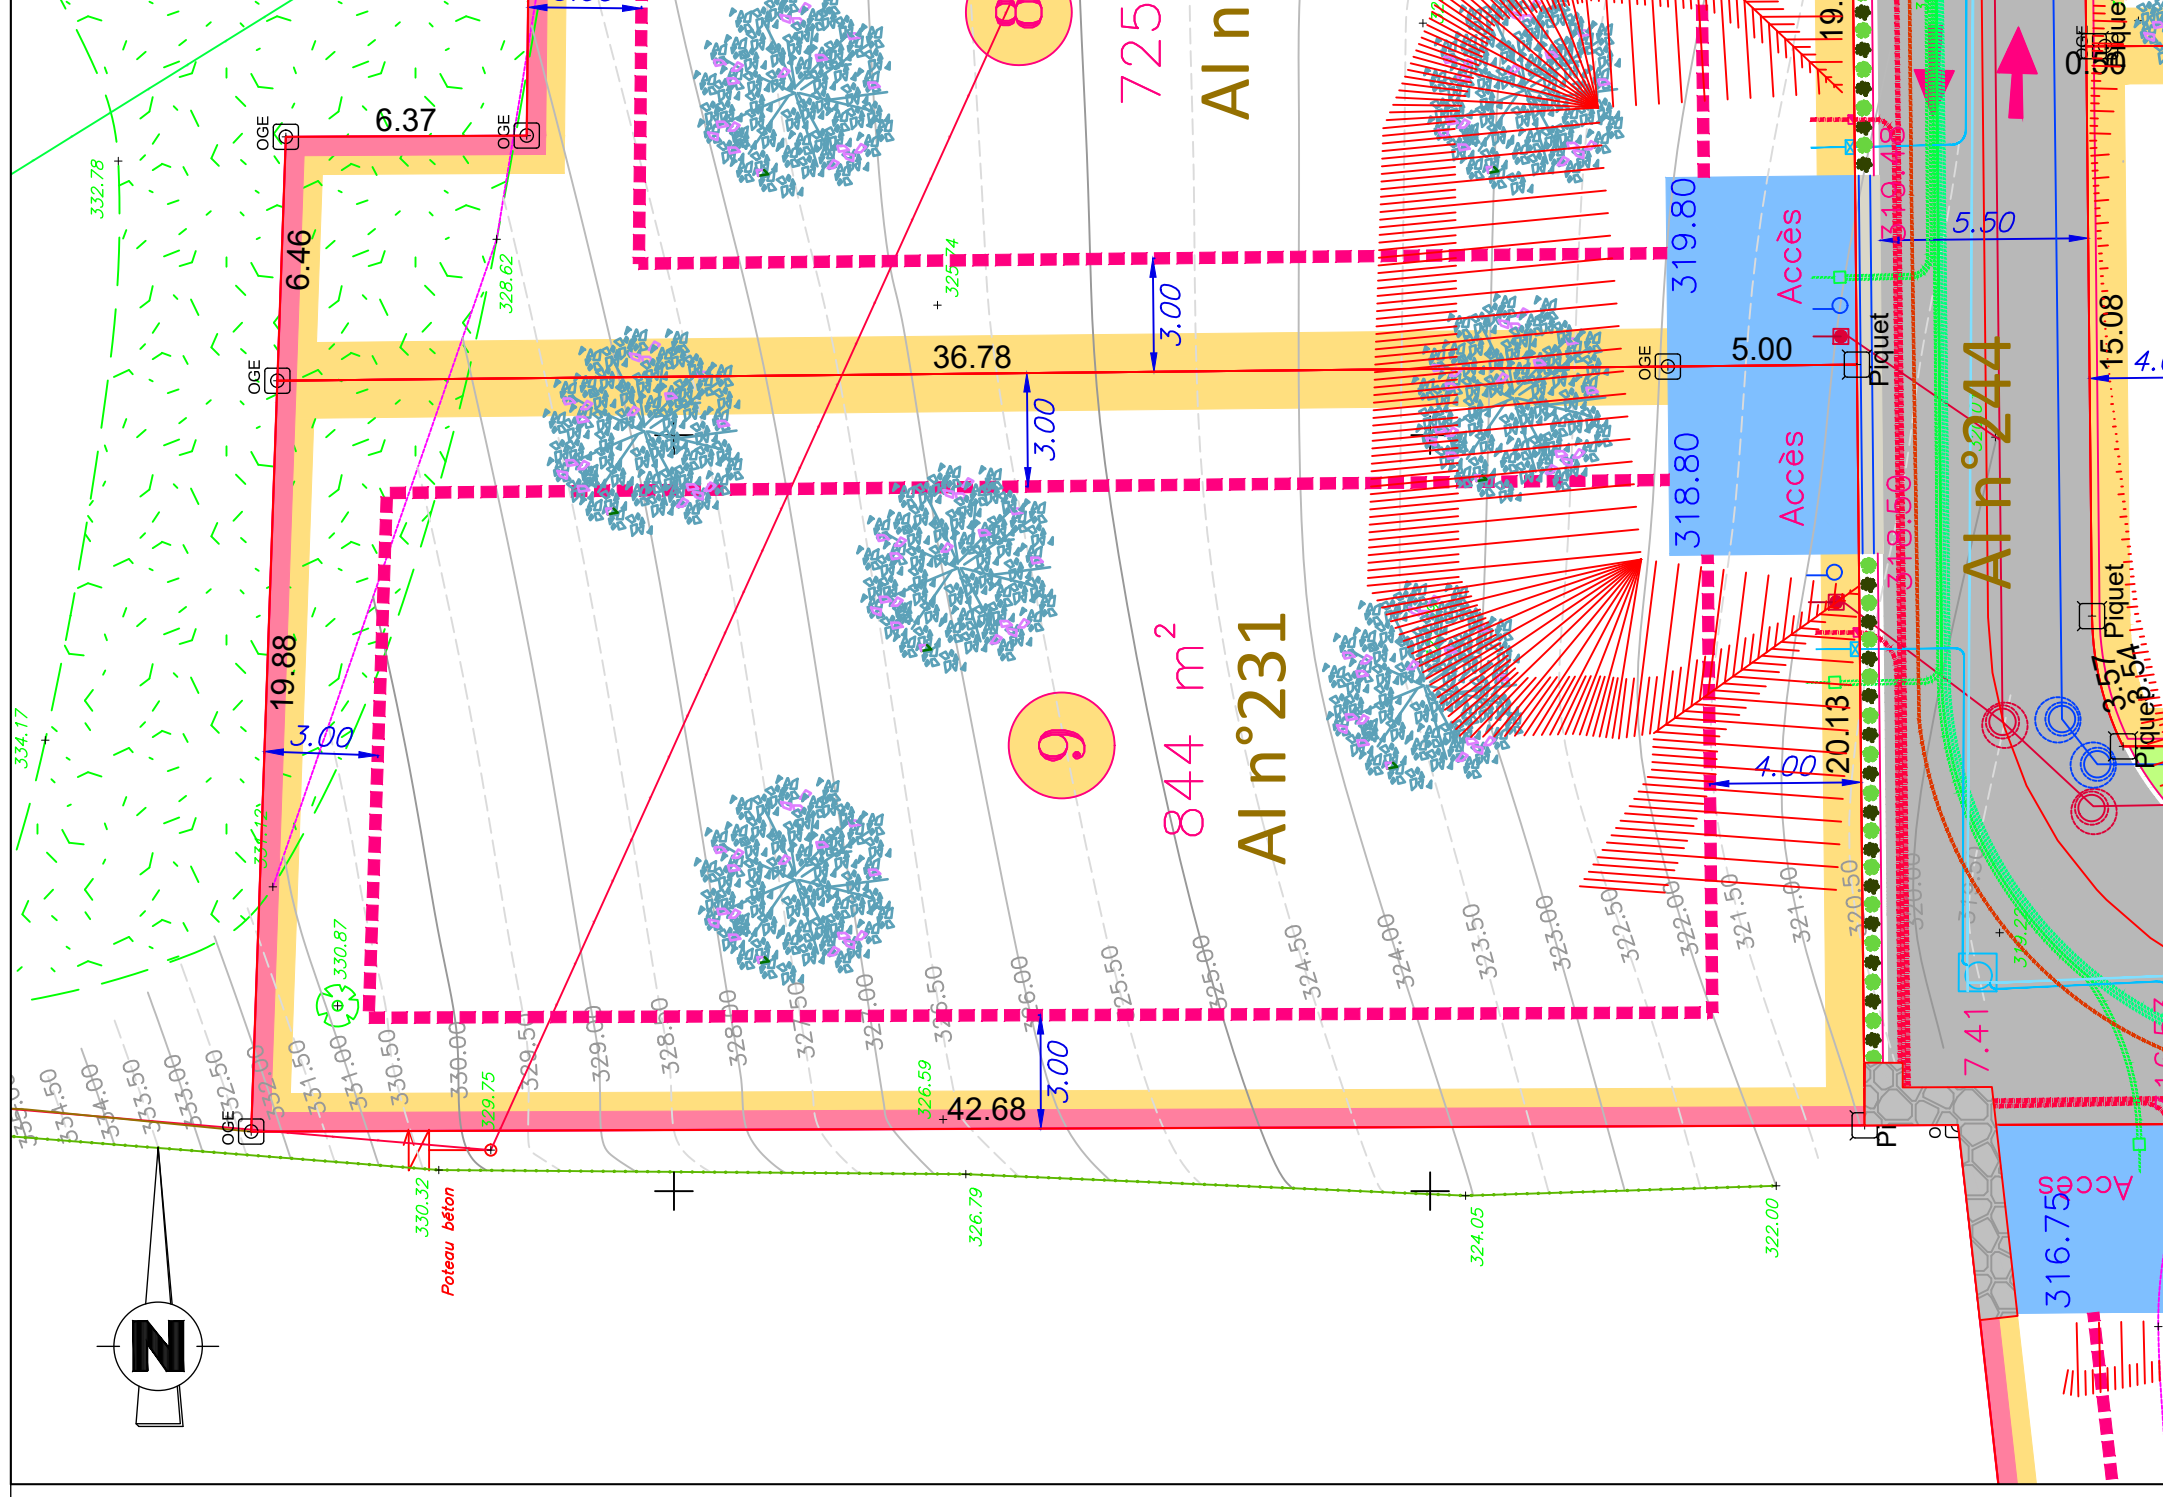

LEGENDE DES RESEAUX A CREER

- EAUX USEES E.U.
- EAUX PLUVIALES E.P.
- EAU POTABLE A.E.P.
- RESEAU TELECOM.
- RESEAU ELECTRICITE
- RESEAU ECLAIRAGE

SERVITUDES A CREER

- Espaces non aedificandi
- Servitudes de réseaux
- Zone d'implantation de la construction
- Limites du lot
- Périmètre du lotissement
- Talus issus des travaux de viabilisation

Date	Modifications	Altimétrie :	Echelle : 1/200
11 avril 2024	Plans de vente définitifs	Altitude Normale (IGN 69)	Dossier 22-080
		Planimétrie :	
		RGF93 CC45	
		22-080-SONNAZ CIS Habitat-Plans vente-3.dwg	

sarl **AAMARIGE Géomètre-Expert**
Château de Lanciai - 307, rue du Châtelard
69 220 LANCIE
Tél : 06.78.60.23.66
Mail : sophie.rey-aamarige@orange.fr
www.aamarige-69.fr