



Département de la SAVOIE  
Commune de  
**SONNAZ**




Lieudit : "Sonnaz le Bas"

Lotissement  
"Les Terres d'Alba"

# PLAN DE VENTE PROVISOIRE

## Lot n°18

cadastré section Al n°  
Superficie arpentée : 566 m<sup>2</sup>  
Superficie de plancher affectée au lot : 185 m<sup>2</sup>

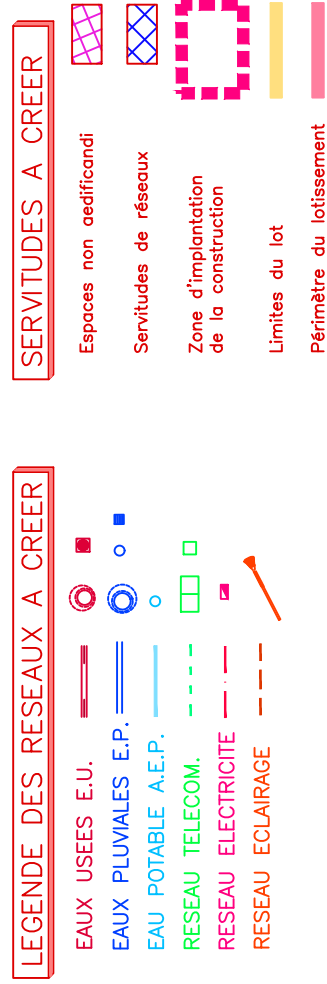

Date	07 octobre 2022	Modifications	Première diffusion
Altimétrie :	Echelle : 1/200		
Altitude Normale (IGN 69)	Dossier 22-080		
Planimétrie :	22-080-SONNAZ		
RGF93 CC45	-CIS Habitat-Plans vente.dwg		

**isarl/AAMARIGE** Géomètre-Expert  
Château de Lancié - 307, rue du Châtelard  
69 220 LANCIE  
Tel : 06.78.60.23.66  
Mail : sophie.rey-aamarige@orange.fr  
www.aamarige-69.fr

