



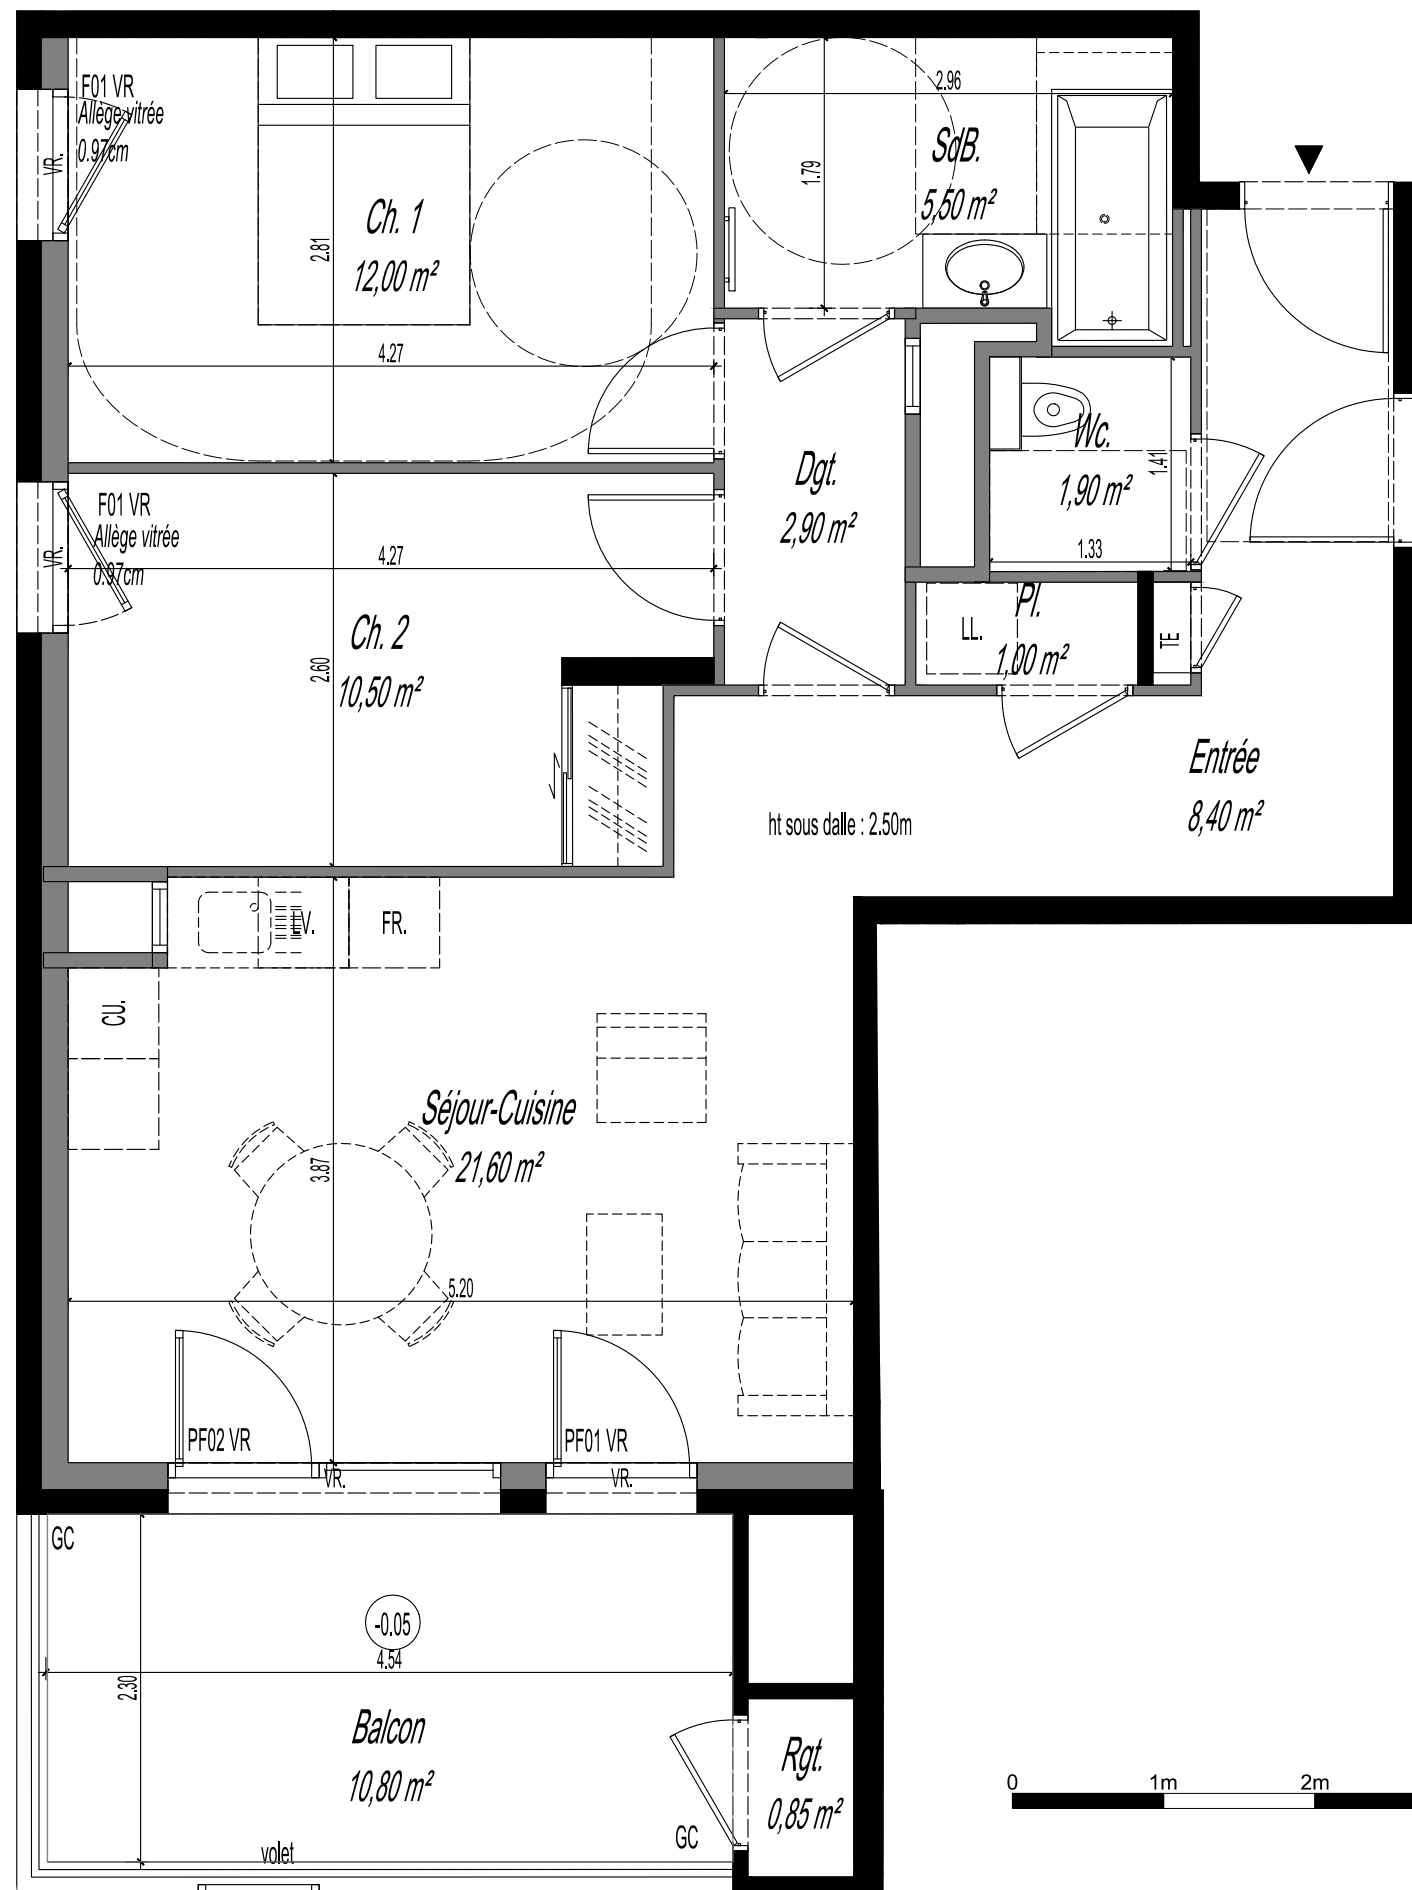

LEGENDE	
GC	Garde corps
F	Fenêtre
PF	Porte fenêtre
VR	Volet roulant
PV	Pare-vue
PL	Placard
TE	Tableau électrique
	Faux plafond / Soffite
	Cloison 7cm
	Cote altimétrique



Nota : des modifications sont susceptibles d'être apportées à ce plan en fonction des nécessités techniques de la réalisation, tant en ce qui concerne les dimensions, que les équipements sanitaires et électriques (mobiliers et électroménagers non fournis). Les surfaces indiquées sont approximatives. Les retombées, soffites et faux-plafonds, ainsi que l'emplacement des équipements ne sont pas tous figurés ou le sont à titre indicatif.

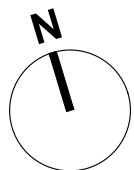

ekla

Rue Civeyrac 73 800 Montmélian

BATIMENT A

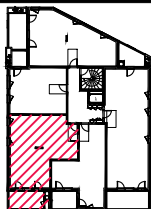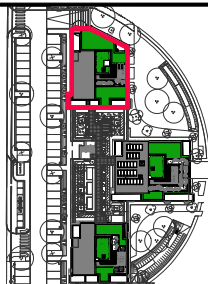

T3	A 203	R+2
Entrée	8,40 m ²	
Séjour-Cuisine	21,60 m ²	
Ch. 1	12,00 m ²	
Ch. 2	10,50 m ²	
SdB.	5,50 m ²	
Wc.	1,90 m ²	
Pl.	1,00 m ²	
Dgt.	2,90 m ²	
TOTAL	63.80 m²	
Balcon+rgt	11.65 m ²	

PLAN DE VENTE 06/01/2023

