
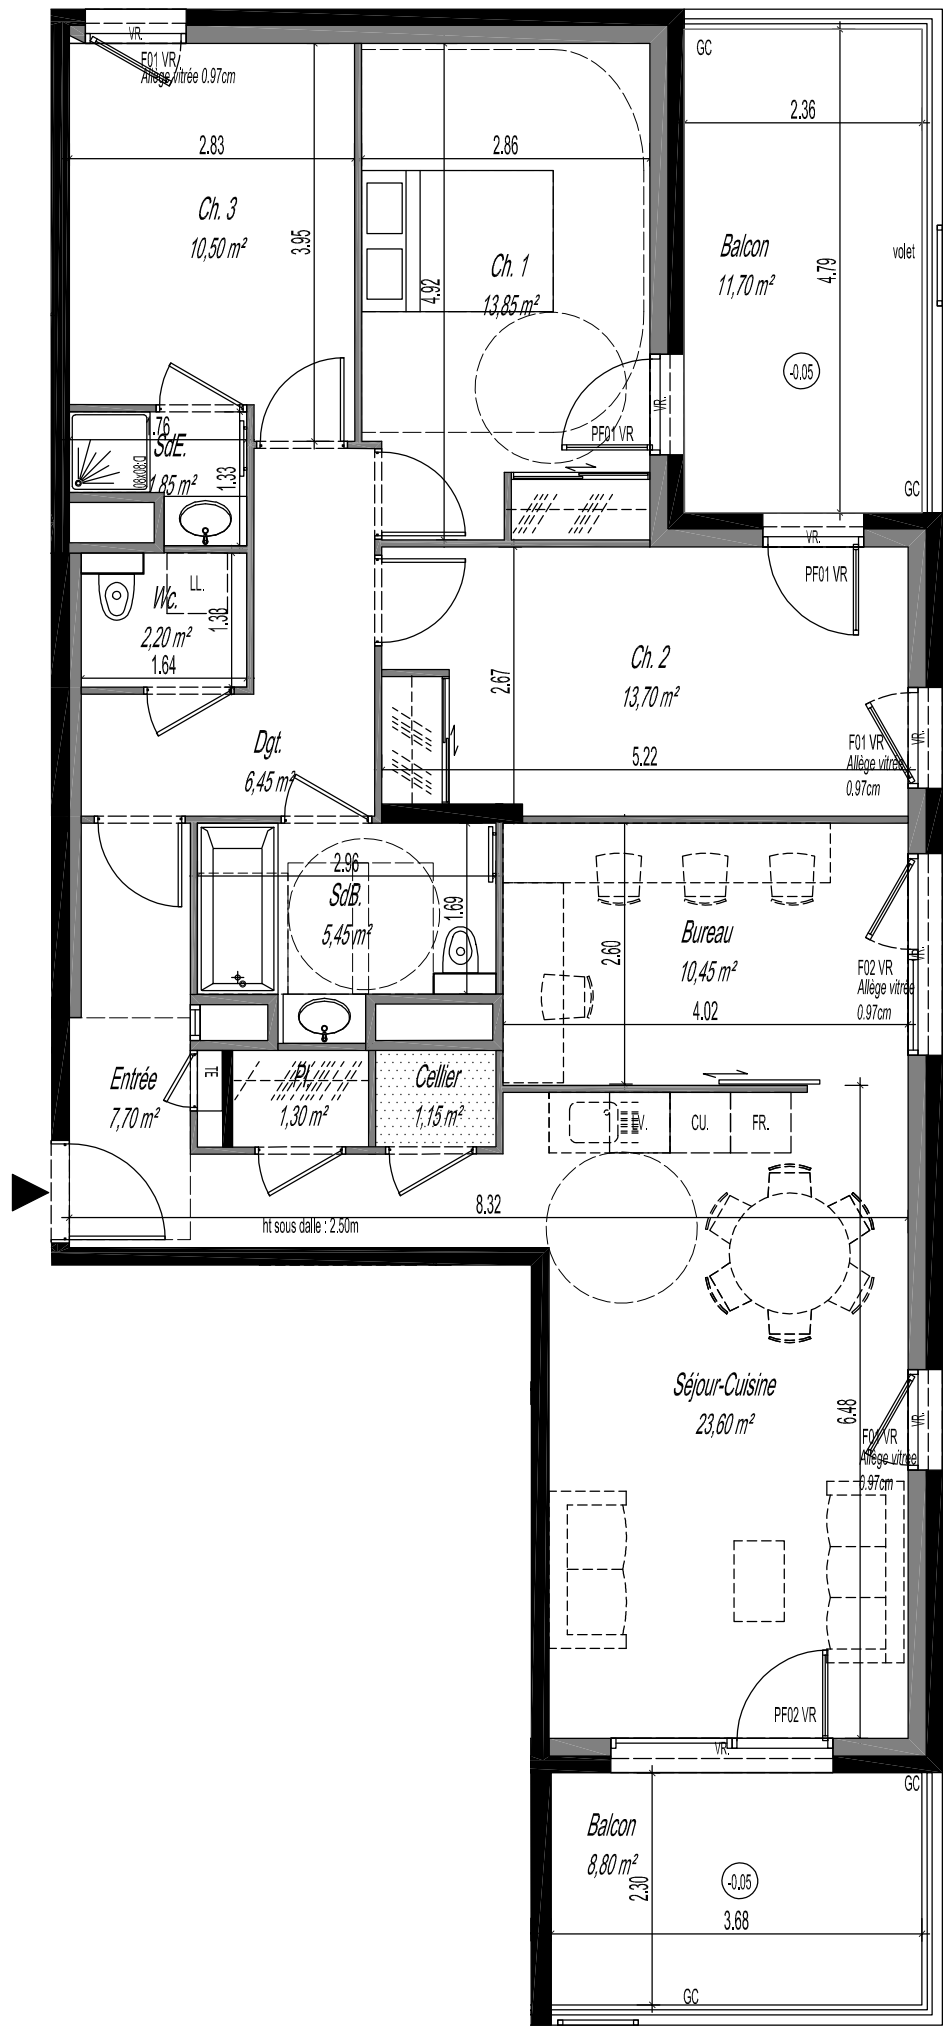


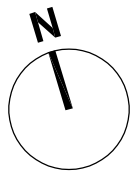

LEGENDE

GC

Garde corps

F

Fenêtre

PF

Porte fenêtre

VR

Volet roulant

PV

Pare-vue

PL

Placard

TE


Tableau électrique

Faux plafond / Soffite

Cloison 7cm

Cote altimétrique

Nota : des modifications sont susceptibles d'être apportées à ce plan en fonction des nécessités techniques de la réalisation, tant en ce qui concerne les dimensions, que les équipements sanitaires et électriques (mobiliers et électroménagers non fournis). Les surfaces indiquées sont approximatives. Les retombées, soffites et faux-plafonds, ainsi que l'emplacement des équipements ne sont pas tous figurés ou le sont à titre indicatif.


 


CIS Promotion

ekla

Rue Cliveyrac 73 800 Montmélian

BATIMENT B

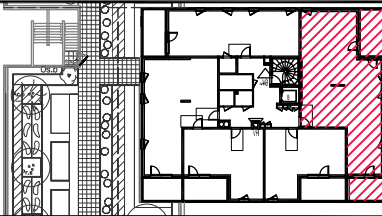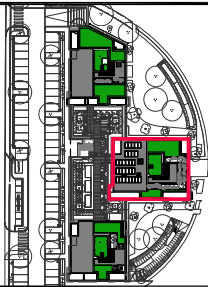

T5	B 201	R+2
Entrée	7,70 m ²	
Séjour-Cuisine	23,60 m ²	
Ch. 1	13,85 m ²	
Ch. 2	13,70 m ²	
Ch. 3	10,50 m ²	
Bureau	10,45 m ²	
SdB.	5,45 m ²	
SdE.	1,85 m ²	
Wc.	2,20 m ²	
Dgt.	6,45 m ²	
Pl.	1,30 m ²	
Cellier	1,15 m ²	
TOTAL	98,20 m²	
Balcons	20,50 m ²	

PLAN DE VENTE 06/01/2023



ATELIER ROCHE