
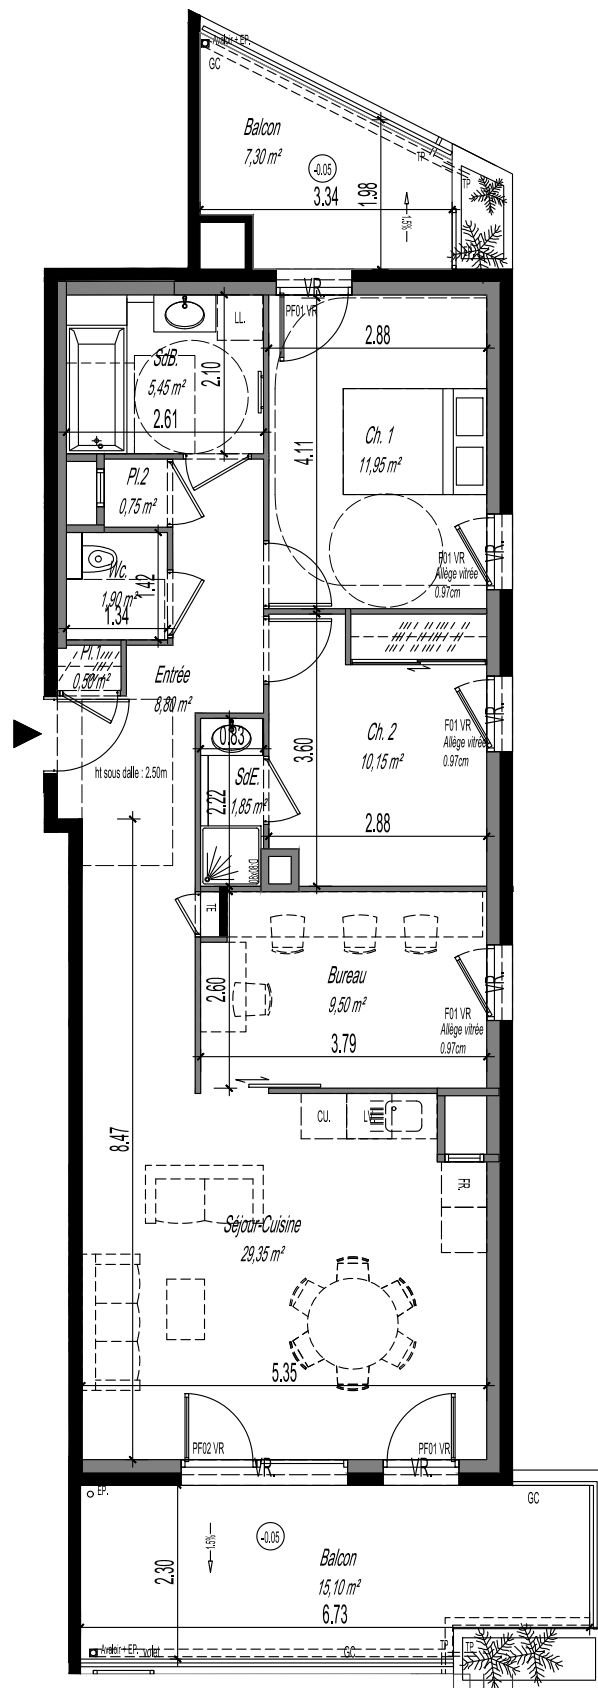


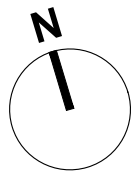

LEGENDE

GC

Garde corps

F

Fenêtre

PF

Porte fenêtre

VR

Volet roulant

PV

Pare-vue

PL

Placard


TE

Tableau électrique

Faux plafond / Soffite

Cloison 7cm

Cote altimétrique

 



Nota : des modifications sont susceptibles d'être apportées à ce plan en fonction des nécessités techniques de la réalisation, tant en ce qui concerne les dimensions, que les équipements sanitaires et électriques (mobiliers et électroménagers non fournis). Les surfaces indiquées sont approximatives. Les retombées, soffites et faux-plafonds, ainsi que l'emplacement des équipements ne sont pas tous figurés ou le sont à titre indicatif.



ekla

Rue Civeyrac 73 800 Montmélian

BATIMENT A

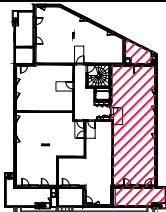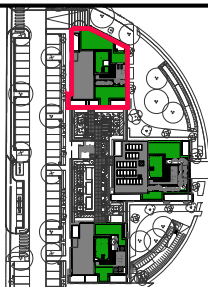

T4	A 301	R+3
Entrée	8,80 m ²	
Séjour-Cuisine	29,35 m ²	
Ch. 1	11,95 m ²	
Ch. 2	10,15 m ²	
Bureau	9,50 m ²	
SdB.	5,45 m ²	
SdE.	1,85 m ²	
Wc.	1,90 m ²	
Pl.1	0,50 m ²	
Pl.2	0,75 m ²	
TOTAL	80,20 m²	
Balcons	22.40 m ²	

PLAN DE VENTE 28/07/2023

