



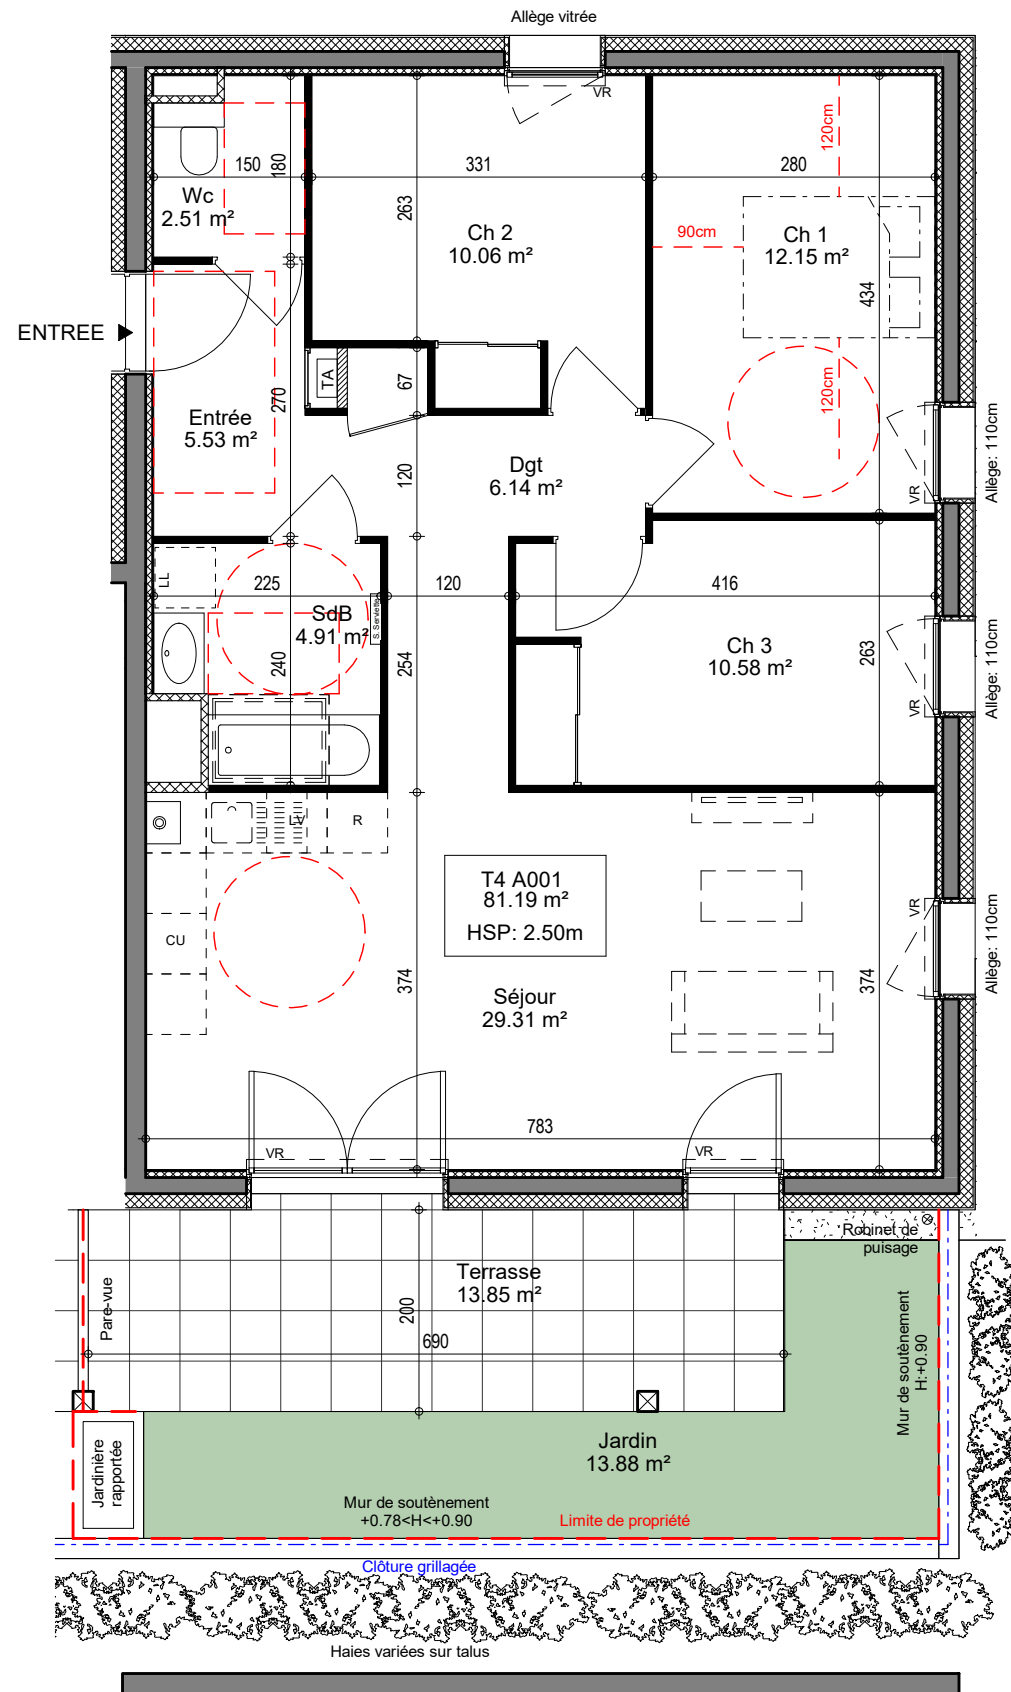

Légende



TA: Tableau électrique d'abonné
LL: Emplacement lave-linge
LV: Emplacement lave-vaisselle
R: Emplacement réfrigérateur
CU: Emplacement zone cuisson
VR: Volet roulant

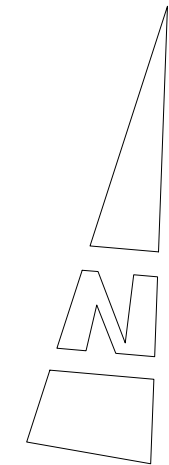

1:75ème



HANAMI
Montée des écoles
73790 Tours-en-Savoie

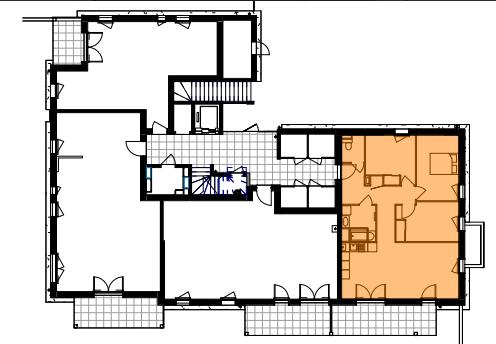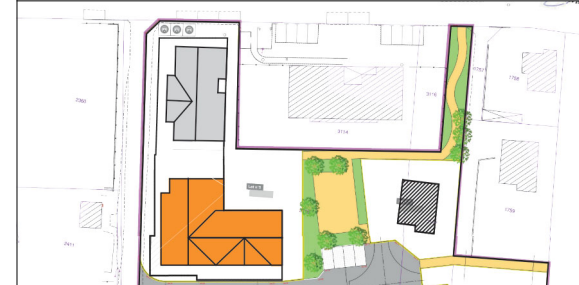

T4

RDC

A001

Entrée	5.53 m²
Dgt	6.14 m²
Séjour	29.31 m²
Ch 1	12.15 m²
Ch 2	10.06 m²
Ch 3	10.58 m²
SdB	4.91 m²
Wc	2.51 m²

Surface habitable	81.19 m²
-------------------	----------

Terrasse	13.85 m²
Jardin	13.88 m²

Plan de vente
02/06/23

unanime
architectes

NOTA: Des modifications sont susceptibles d'être apportées à ce plan en fonction des nécessités techniques de la réalisation, tant en ce qui concerne les dimensions, que les équipements sanitaires et électriques (meubles et électroménagers non fournis). Les surfaces indiquées sont approximatives. Les retombées, soffites et faux-plafonds, ainsi que l'emplacement des équipements ne sont pas tous figurés ou le sont à titre indicatif.