





CIS Promotion

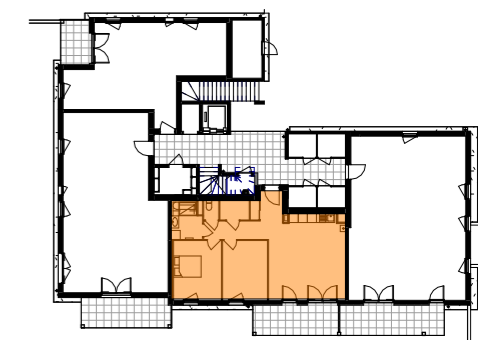

HANAMI
Montée des écoles
73790 Tours-en-Savoie

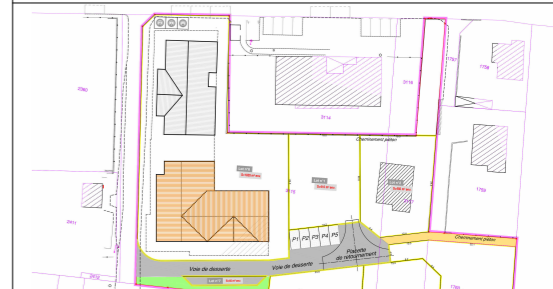

T3 RDC A002


Entrée	9.76 m ²
Séjour	27.35 m ²
Ch 1	12.52 m ²
Ch 2	11.73 m ²
Wc	1.30 m ²
SdB	4.69 m ²
Rgt	2.52 m ²

Surface habitable 69.88 m²

Terrasse	11.20 m ²
Jardin	24.93 m ²

Plan de vente
29/09/2023

unanime
architectes

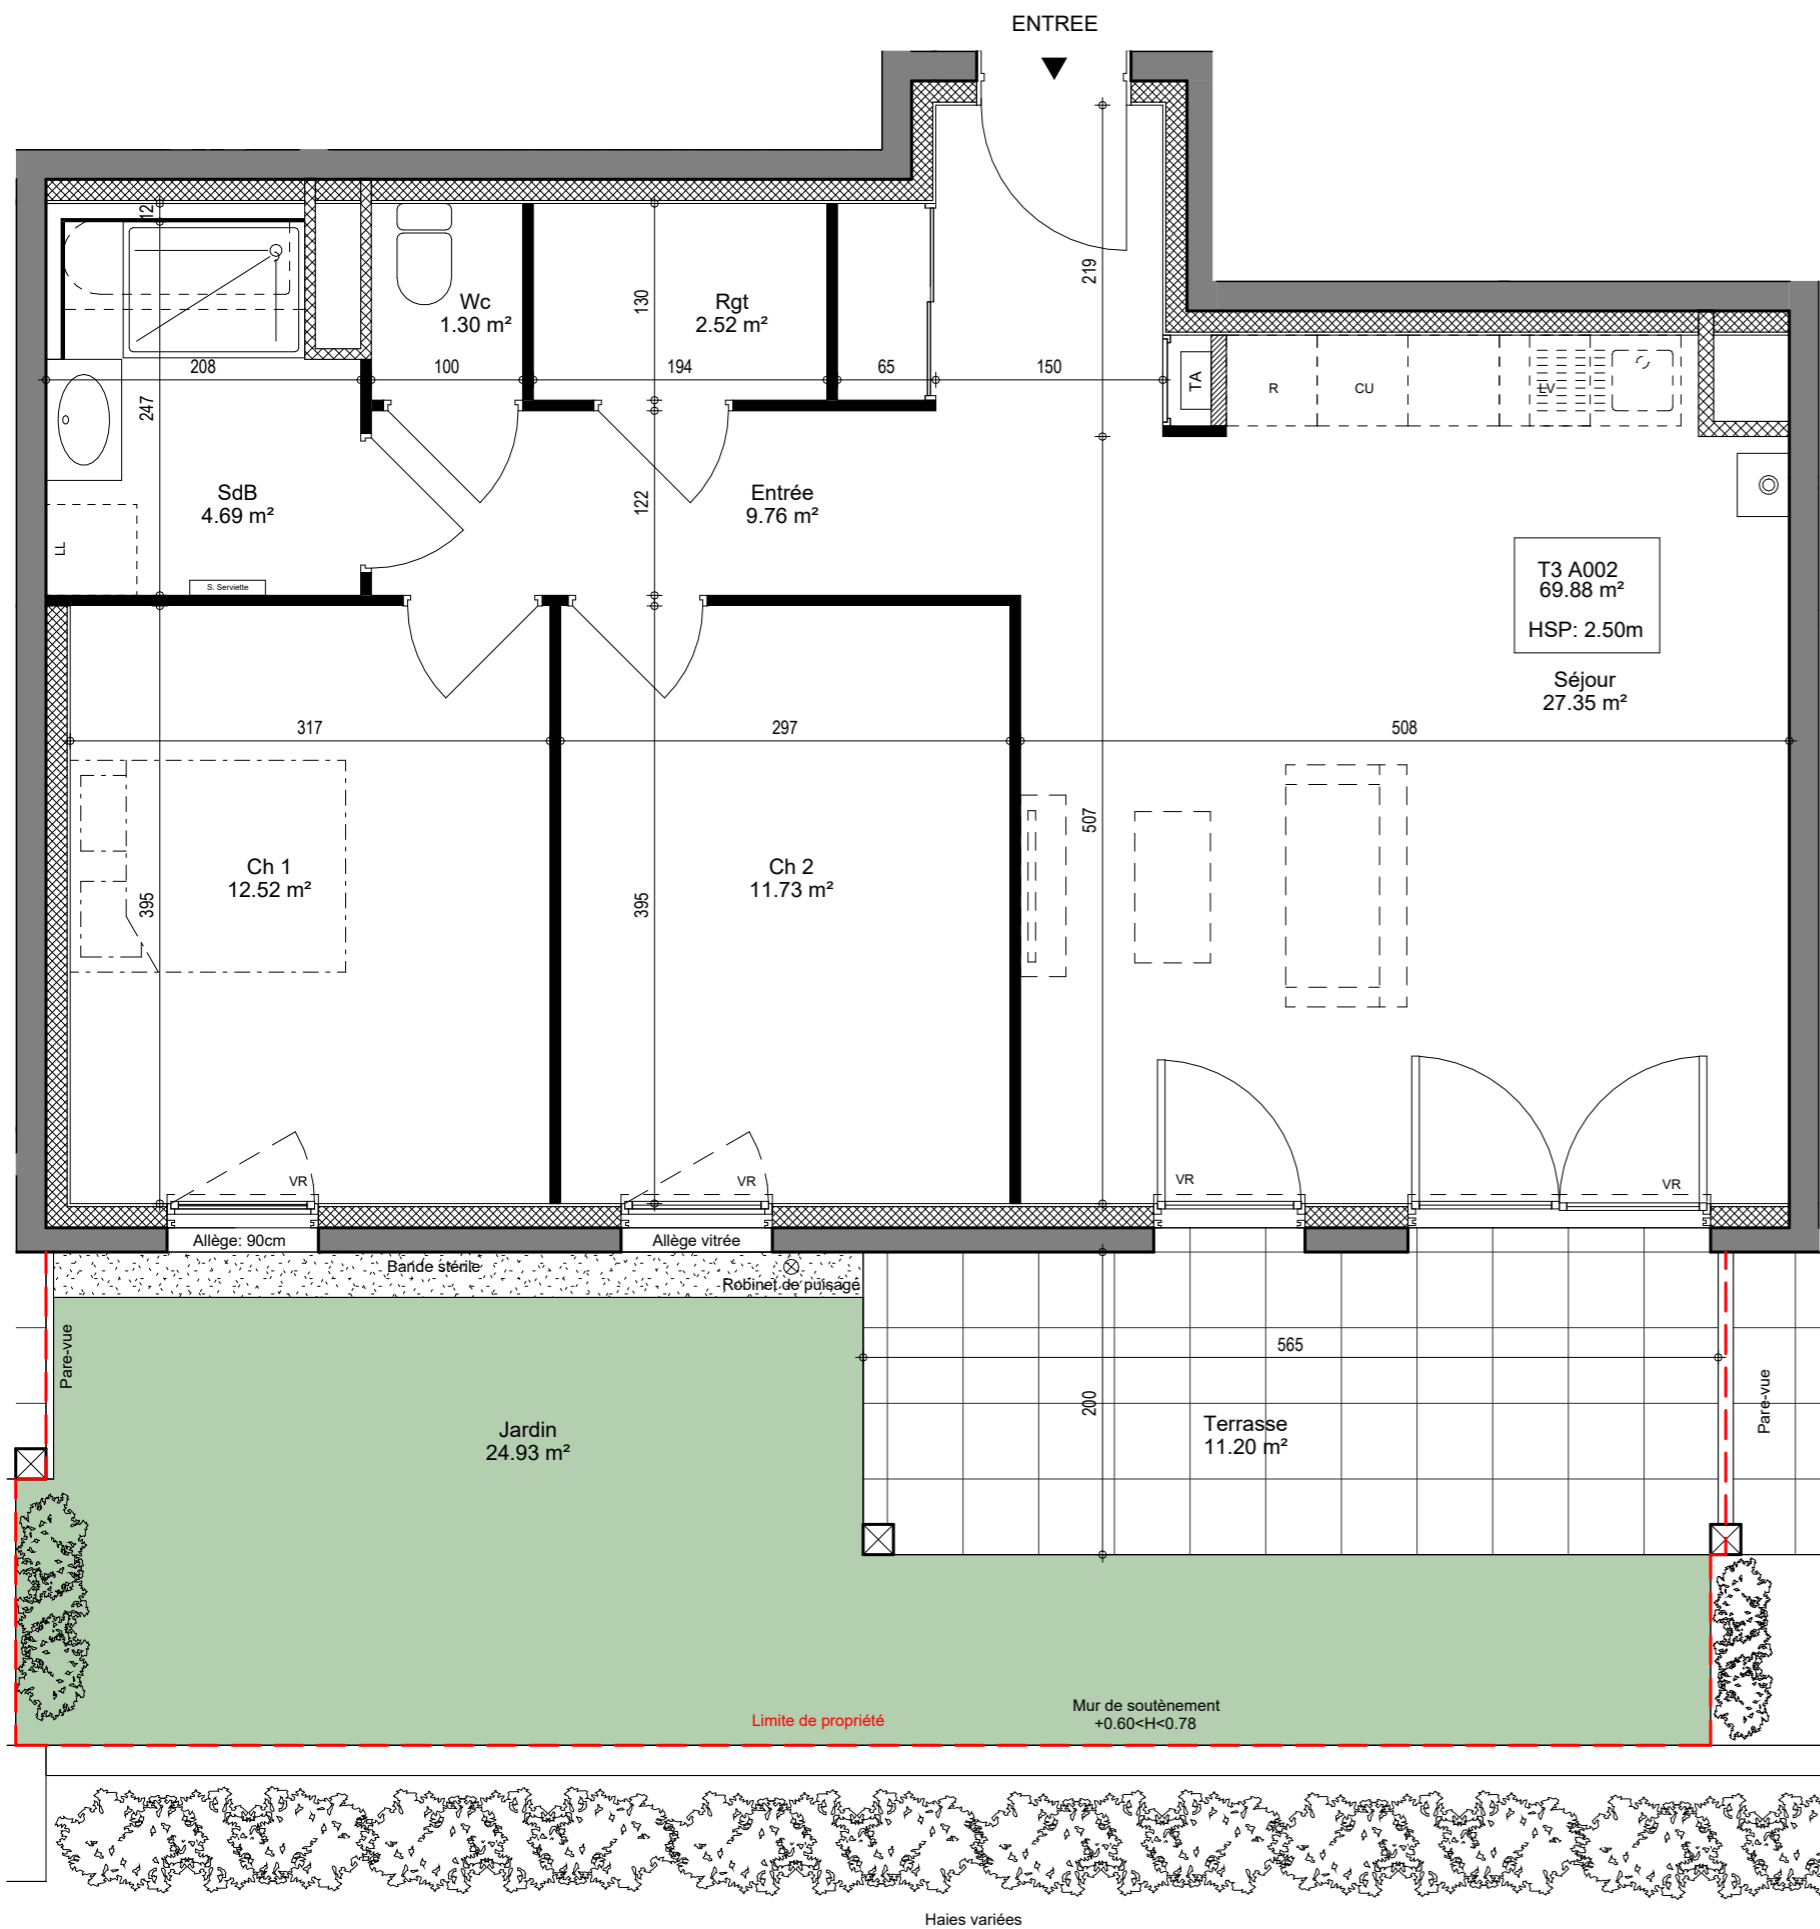

Légende

- TA: Tableau électrique d'abonné
- LL: Emplacement lave-linge
- LV: Emplacement lave-vaisselle
- R: Emplacement réfrigérateur
- CU: Emplacement zone cuisson
- VR: Volet roulant

0 1 2 3m



1:50ème

NOTA: Des modifications sont susceptibles d'être apportées à ce plan en fonction des nécessités techniques de la réalisation, tant en ce qui concerne les dimensions, que les équipements sanitaires et électriques (mobilier et électroménagers non fournis). Les surfaces indiquées sont approximatives. Les retombées, soffites et faux-plafonds, ainsi que l'emplacement des équipements ne sont pas tous figurés ou le sont à titre indicatif.