


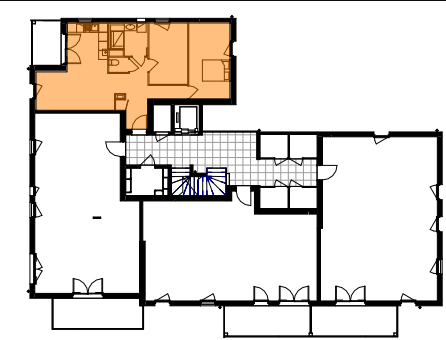


T3 R+1 A104

Entrée	9.62 m²
Séjour	23.14 m²
Ch 1	10.34 m²
Ch 2	14.08 m²
SdB	4.85 m²
Wc	1.30 m²


Surface habitable	63.33 m²
-------------------	----------

Balcon	5.60 m²
--------	---------

Plan de vente
15/09/2024

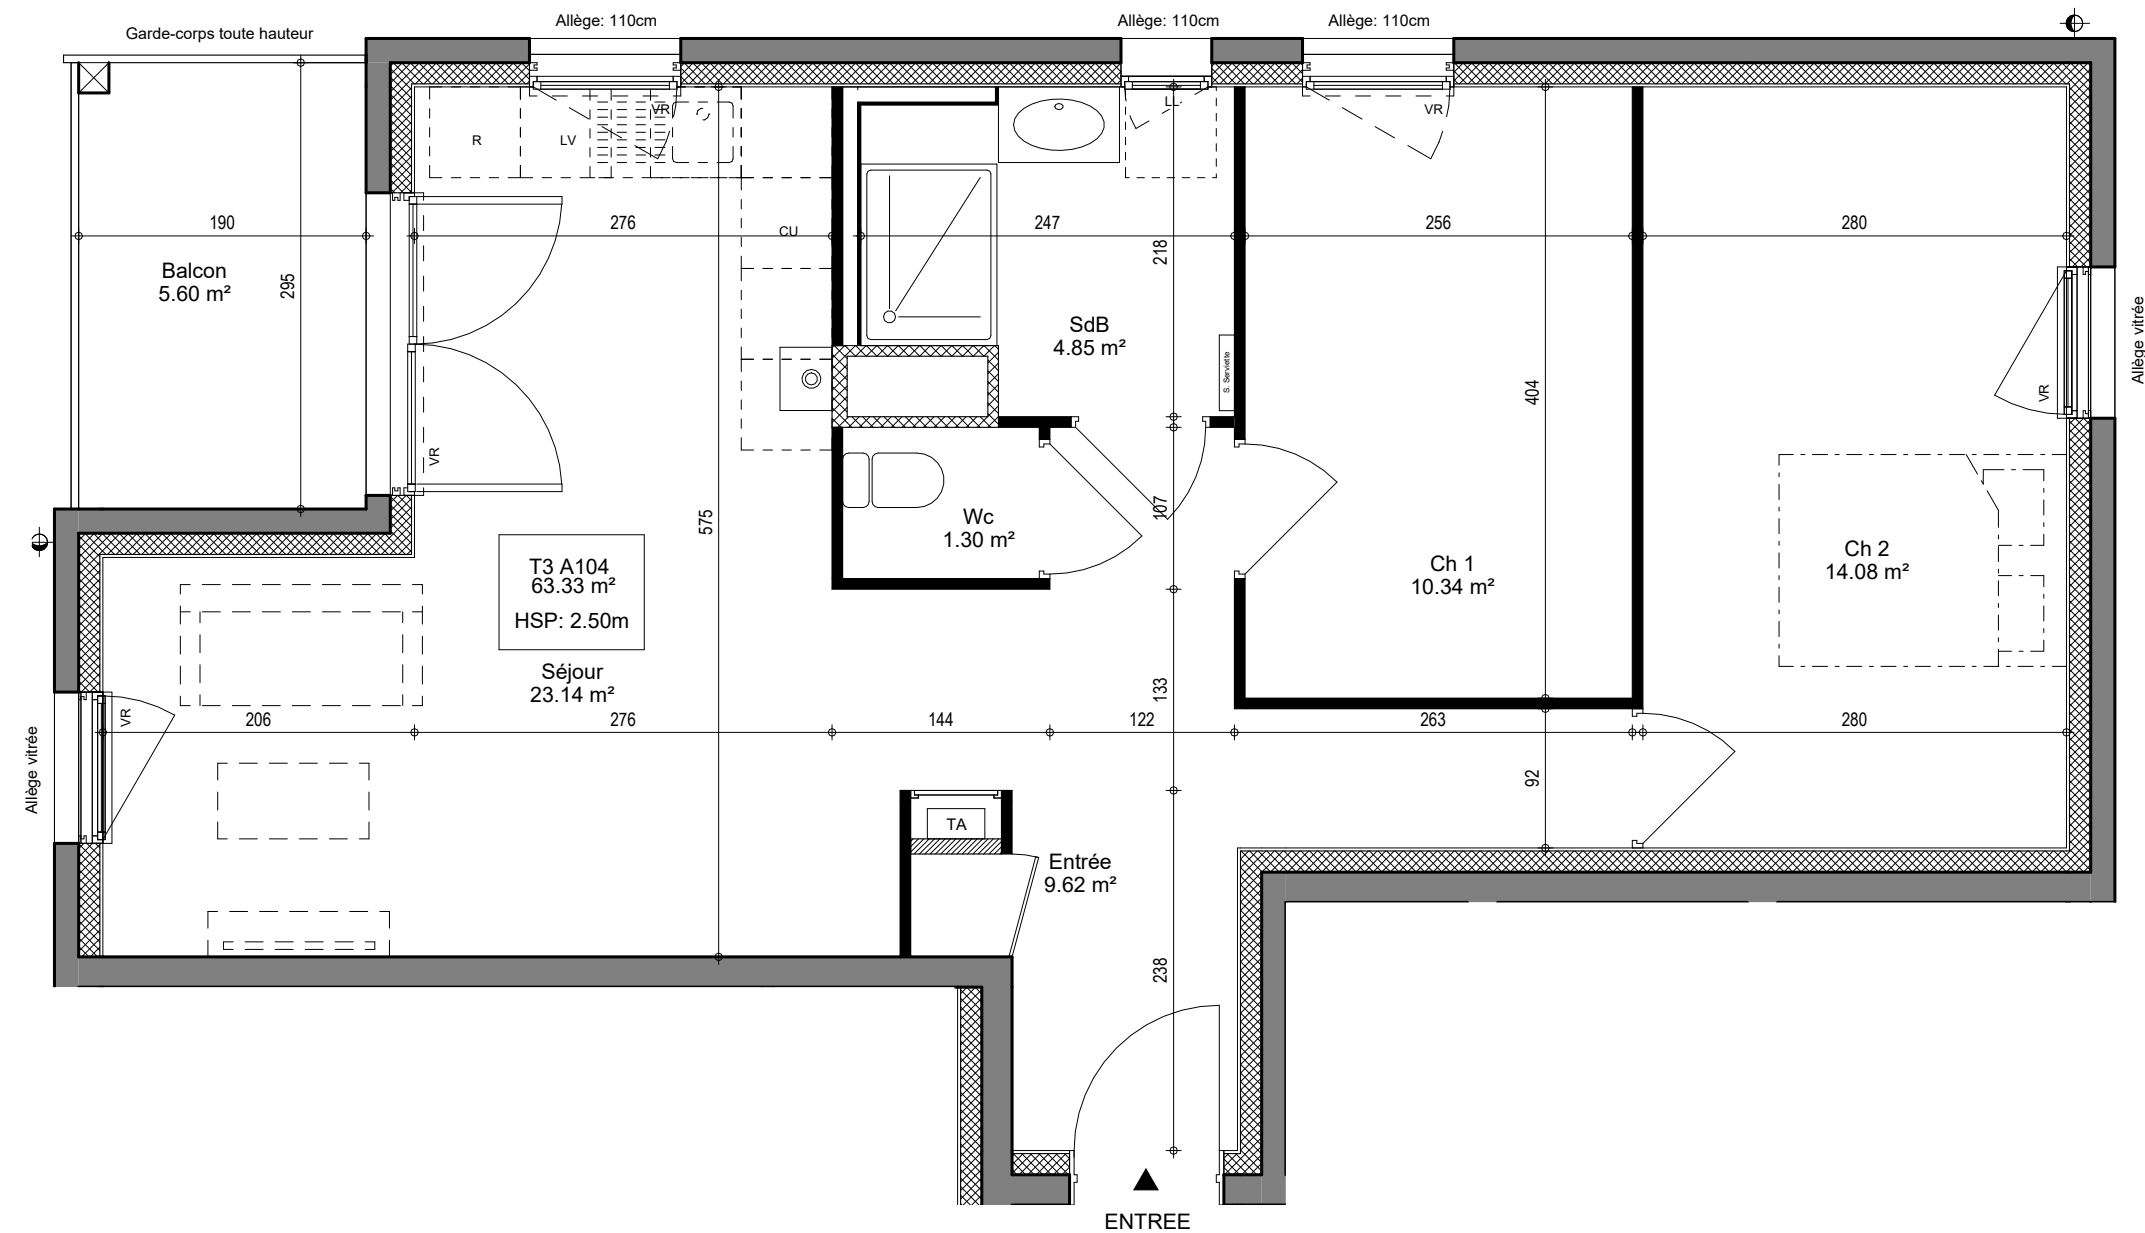

- Légende
- TA: Tableau électrique d'abonné
 - LL: Emplacement lave-linge
 - LV: Emplacement lave-vaisselle
 - R: Emplacement réfrigérateur
 - CU: Emplacement zone cuisson
 - VR: Volet roulant

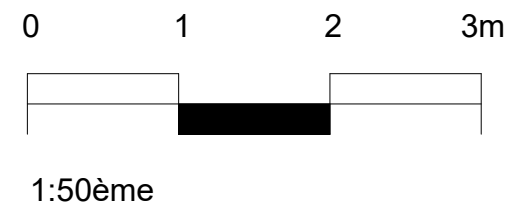

NOTA: Des modifications sont susceptibles d'être apportées à ce plan en fonction des nécessités techniques de la réalisation, tant en ce qui concerne les dimensions, que les équipements sanitaires et électriques (mobilier et électroménagers non fournis). Les surfaces indiquées sont approximatives. Les retombées, soffites et faux-plafonds, ainsi que l'emplacement des équipements ne sont pas tous figurés ou le sont à titre indicatif.