




CIS Promotion



**HANAMI**  
Montée des écoles  
73790 Tours-en-Savoie

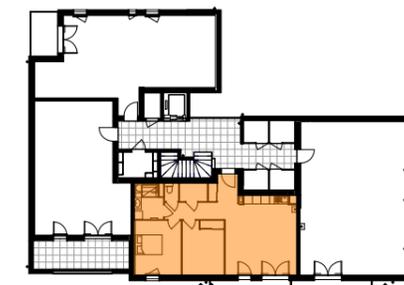

T3      R+2      A202


Entrée	9.57 m <sup>2</sup>
Séjour	26.75 m <sup>2</sup>
Ch 1	12.58 m <sup>2</sup>
Ch 2	11.30 m <sup>2</sup>
SdB	4.65 m <sup>2</sup>
WC	1.30 m <sup>2</sup>
Rgt	2.55 m <sup>2</sup>

Surface habitable 68.70 m<sup>2</sup>

Balcon 11.30 m<sup>2</sup>

Plan de vente  
02/06/23

**unanime**  
architectes

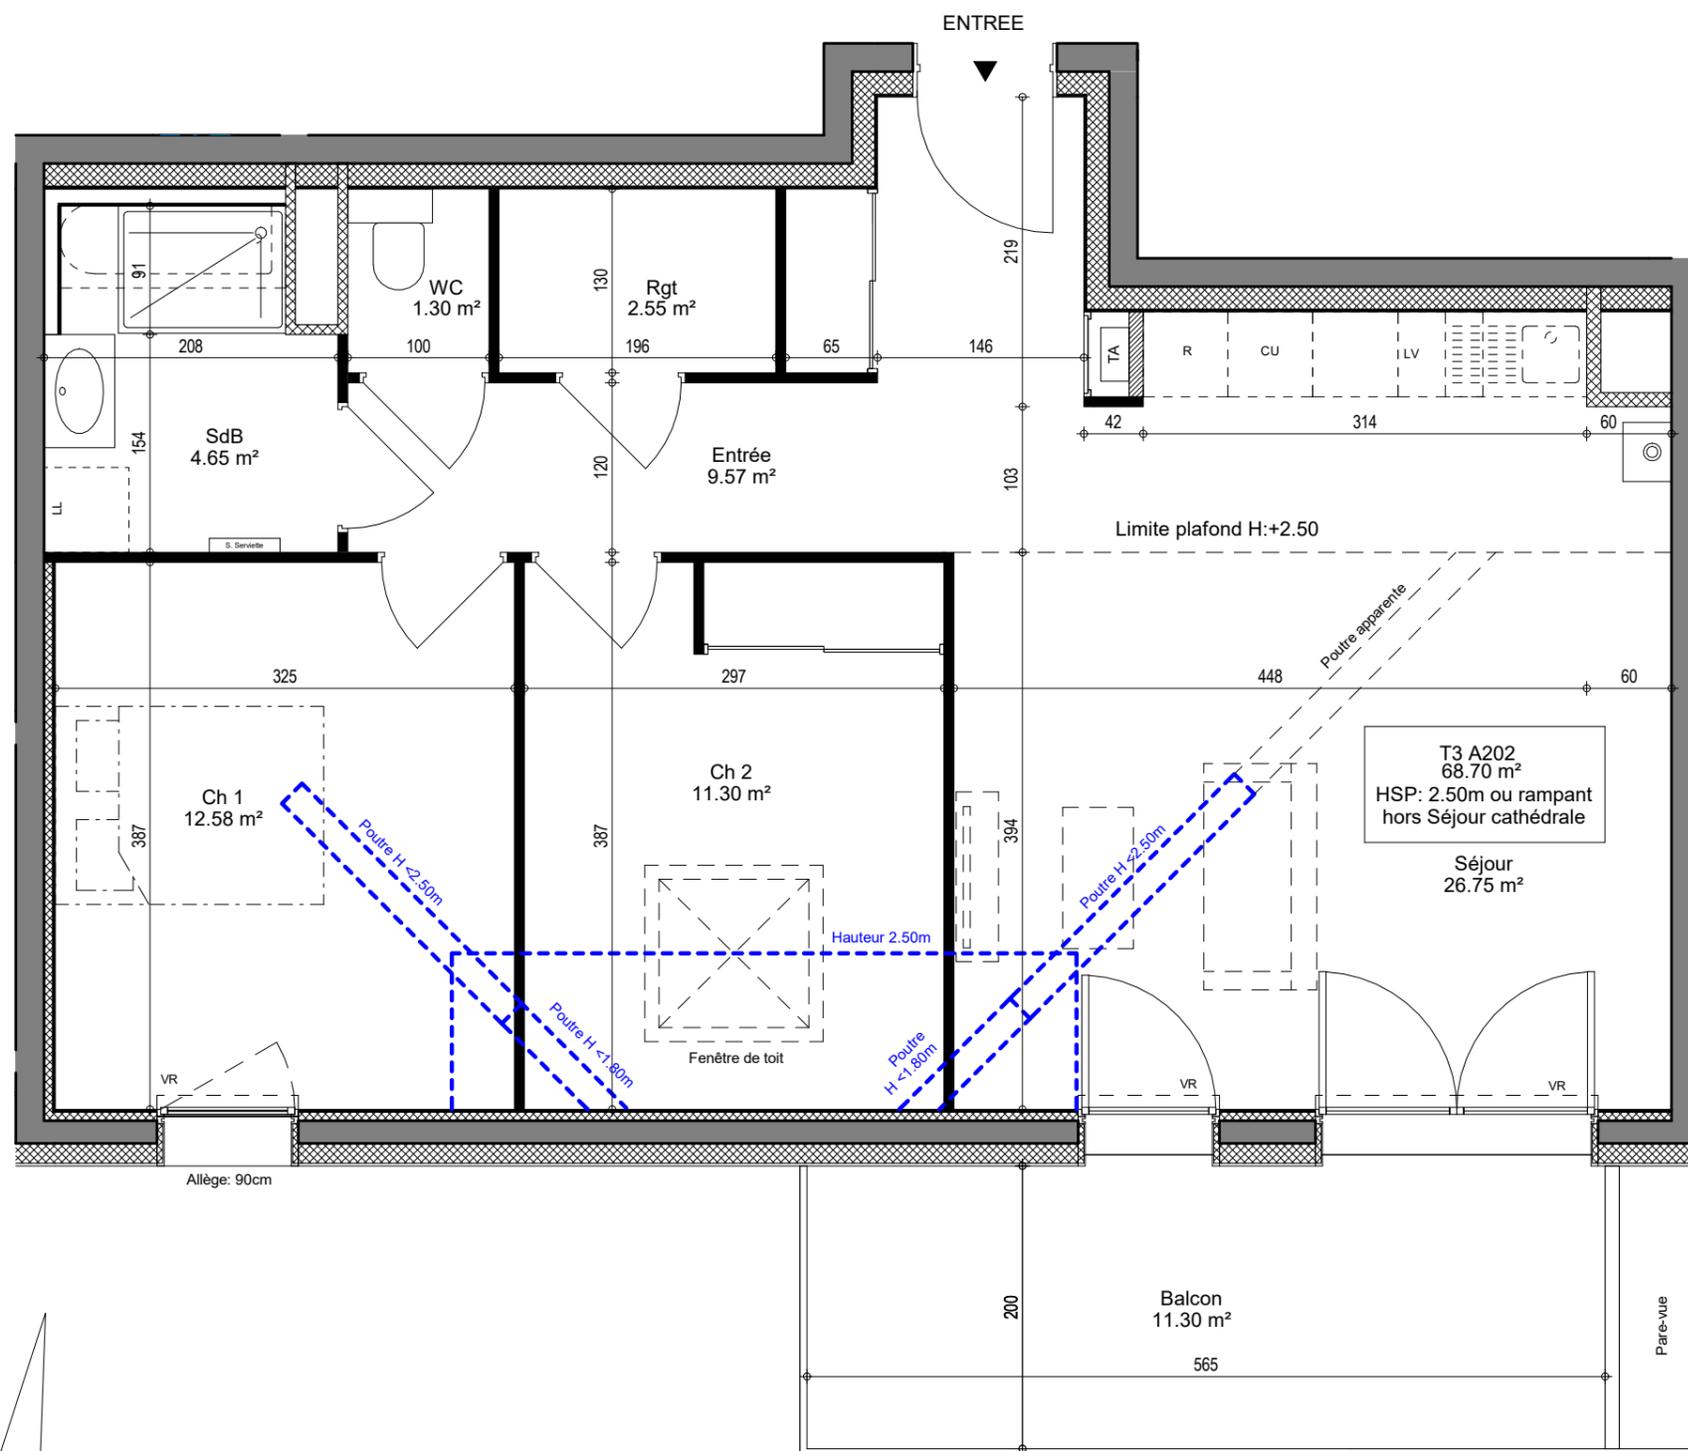

Légende

TA: Tableau électrique d'abonné  
 LL: Emplacement lave-linge  
 LV: Emplacement lave-vaisselle  
 R: Emplacement réfrigérateur  
 CU: Emplacement zone cuisson  
 VR: Volet roulant

0      1      2      3m



1:50ème

NOTA: Des modifications sont susceptibles d'être apportées à ce plan en fonction des nécessités techniques de la réalisation, tant en ce qui concerne les dimensions, que les équipements sanitaires et électriques (mobilier et électroménagers non fournis). Les surfaces indiquées sont approximatives. Les retombées, soffites et faux-plafonds, ainsi que l'emplacement des équipements ne sont pas tous figurés ou le sont à titre indicatif.