



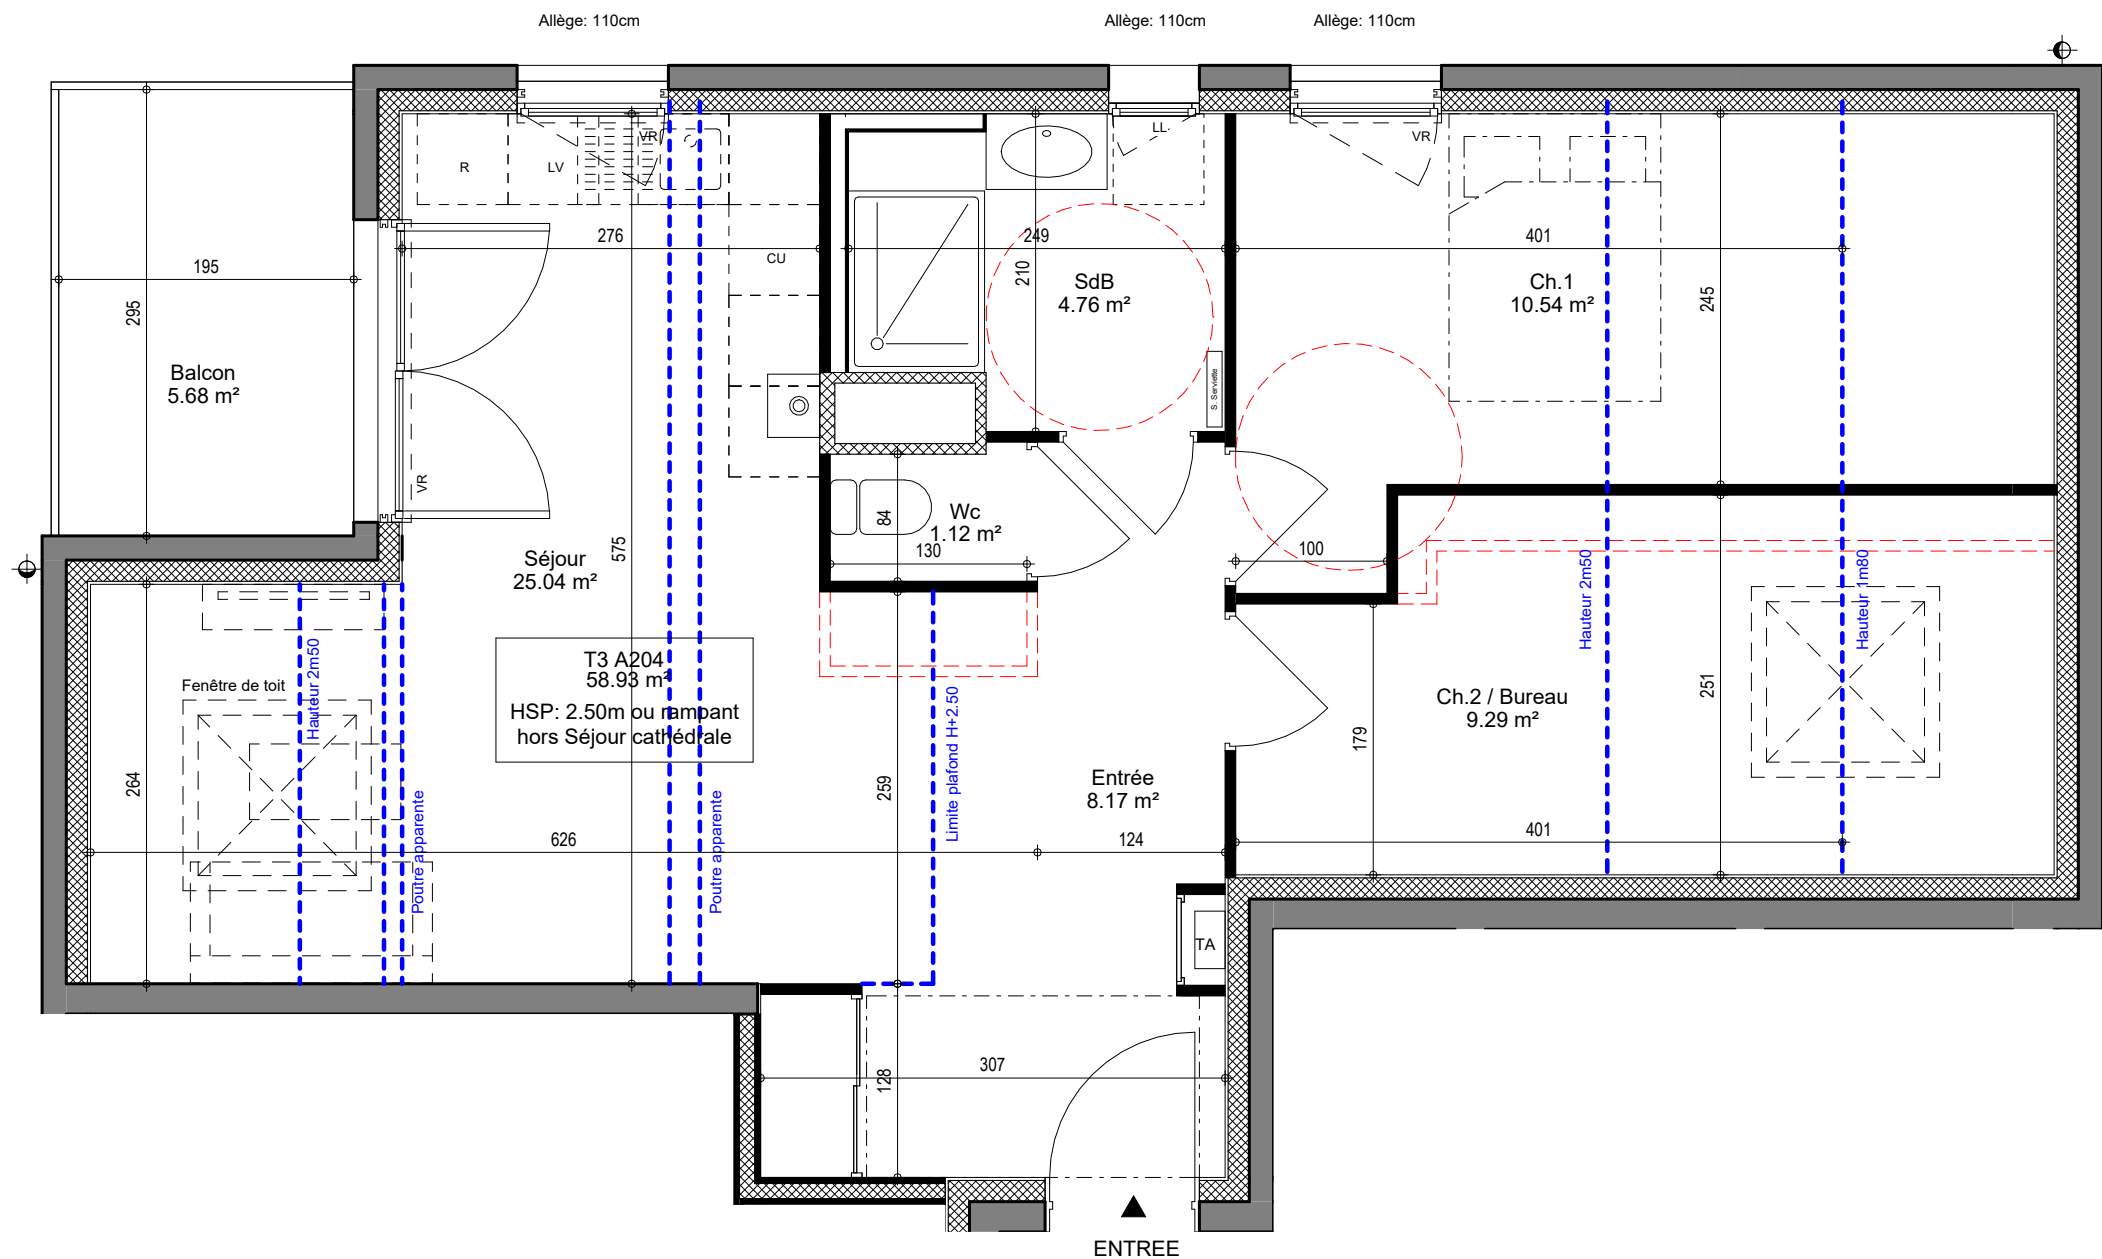

Légende

TA: Tableau électrique d'abonné
LL: Emplacement lave-linge
LV: Emplacement lave-vaisselle
R: Emplacement réfrigérateur
CU: Emplacement zone cuisson
VR: Volet roulant


0 1 2 3m

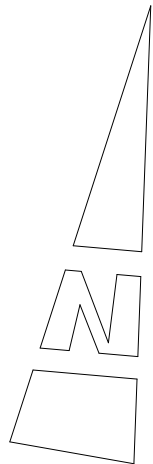

1:50ème



Montée des écoles
73790 Tours-en-Savoie

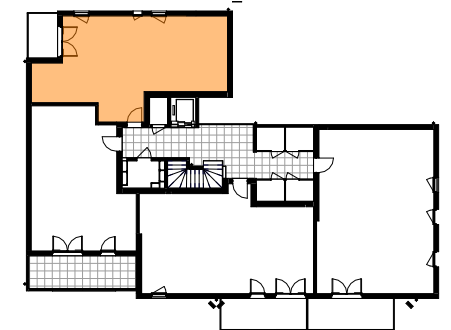

T3 R+2 A204

Entrée	8.17 m²
Séjour	25.04 m²
Ch.1	10.54 m²
Ch.2 / Bureau	9.29 m²
SdB	4.76 m²
Wc	1.12 m²

Surface habitable	58.93 m²
Surface au sol	65.87 m²
Balcon	5.68 m²

Plan de vente
17/06/2025

unanime
architectes

NOTA: Des modifications sont susceptibles d'être apportées à ce plan en fonction des nécessités techniques de la réalisation, tant en ce qui concerne les dimensions, que les équipements sanitaires et électriques (mobilier et électroménagers non fournis). Les surfaces indiquées sont approximatives. Les retombées, soffites et faux-plafonds, ainsi que l'emplacement des équipements ne sont pas tous figurés ou le sont à titre indicatif.