



CIS Promotion



**HANAMI**  
Montée des écoles  
73790 Tours-en-Savoie



T2      RDC      B003


Entrée	10.15 m <sup>2</sup>
Séjour	25.64 m <sup>2</sup>
Ch 1	11.55 m <sup>2</sup>
SdB	5.00 m <sup>2</sup>
Wc	1.90 m <sup>2</sup>

Surface habitable 54.24 m<sup>2</sup>

Terrasse	13.26 m <sup>2</sup>
Jardin	26.93 m <sup>2</sup>

Plan de vente  
02/06/23

**unanime**  
architectes

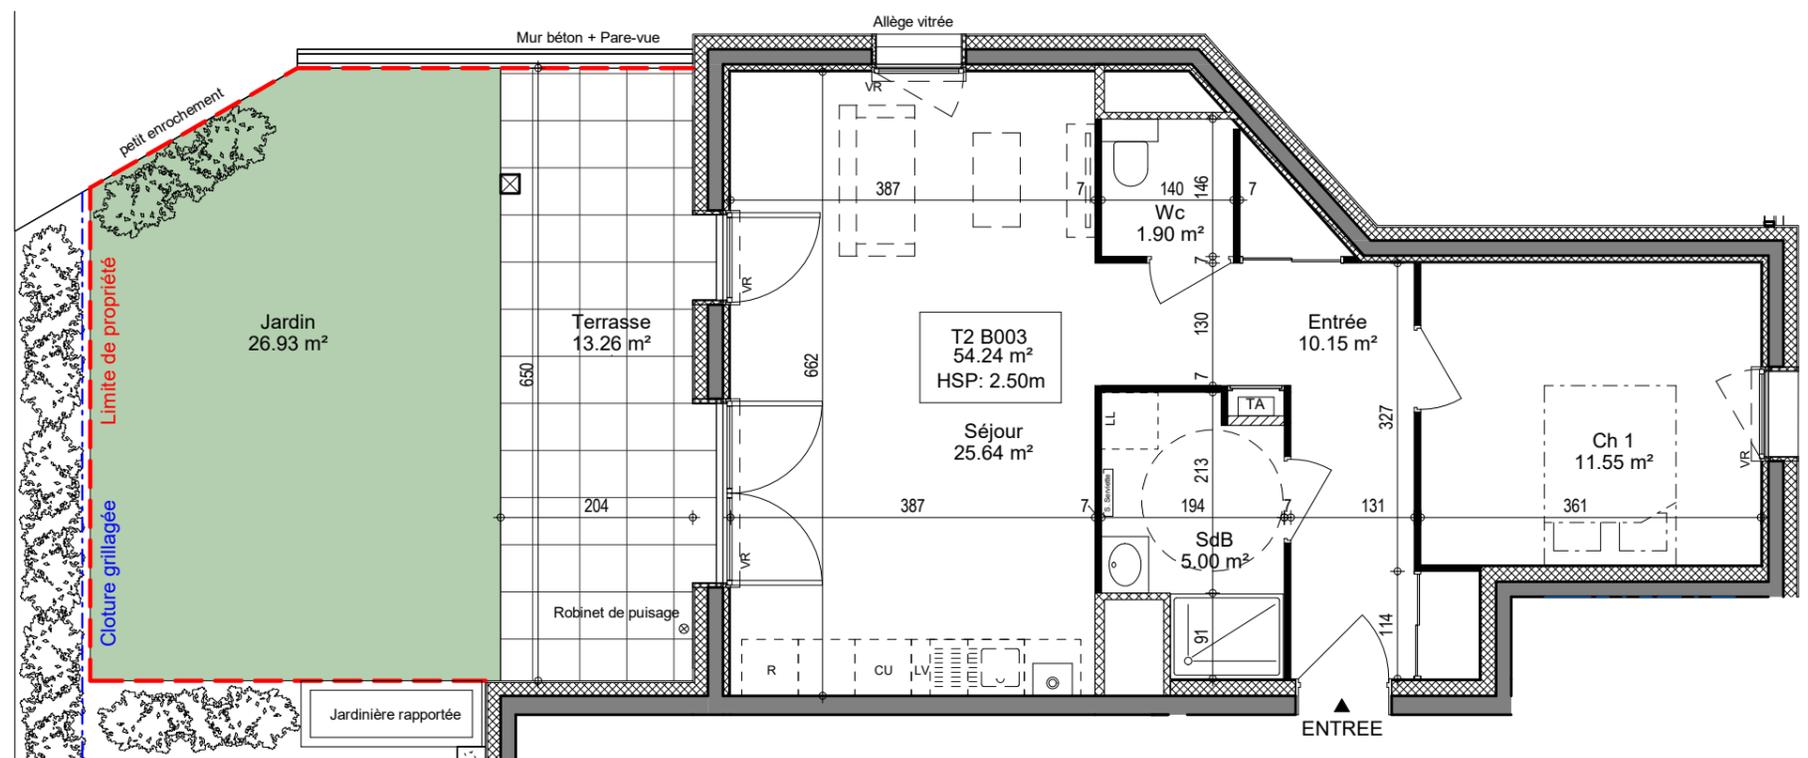

Légende

- TA: Tableau électrique d'abonné
- LL: Emplacement lave-linge
- LV: Emplacement lave-vaisselle
- R: Emplacement réfrigérateur
- CU: Emplacement zone cuisson
- VR: Volet roulant

0    1    2    3m



1:75ème

NOTA: Des modifications sont susceptibles d'être apportées à ce plan en fonction des nécessités techniques de la réalisation, tant en ce qui concerne les dimensions, que les équipements sanitaires et électriques (mobilier et électroménagers non fournis). Les surfaces indiquées sont approximatives. Les retombées, soffites et faux-plafonds, ainsi que l'emplacement des équipements ne sont pas tous figurés ou le sont à titre indicatif.