



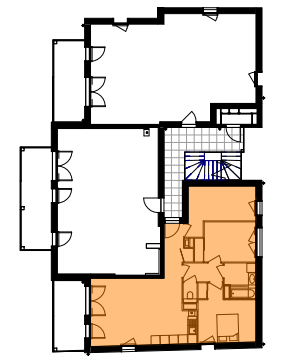

HANAMI
Montée des écoles
73790 Tours-en-Savoie

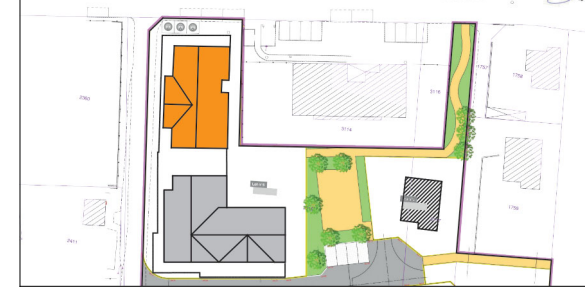

T4

 $R+1$

B101

Entrée	5.20 m²
Séjour	29.01 m²
Ch 1	12.68 m²
Ch 2	10.08 m²
Ch 3	11.69 m²
SdB	4.62 m²
WC	1.20 m²
Dgt	3.27 m²


Surface habitable	77.74 m ²
-------------------	----------------------

Balcon	9.46 m ²
--------	---------------------

Plan de vente


02/06/23

unanime
architectes

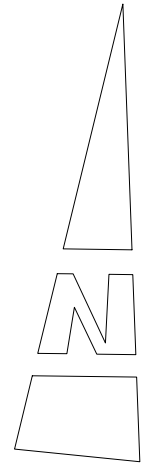

Légende

TA: Tableau électrique d'abonné
LL: Emplacement lave-linge
LV: Emplacement lave-vaisselle
R: Emplacement réfrigérateur
CU: Emplacement zone cuisson
VR: Volet roulant

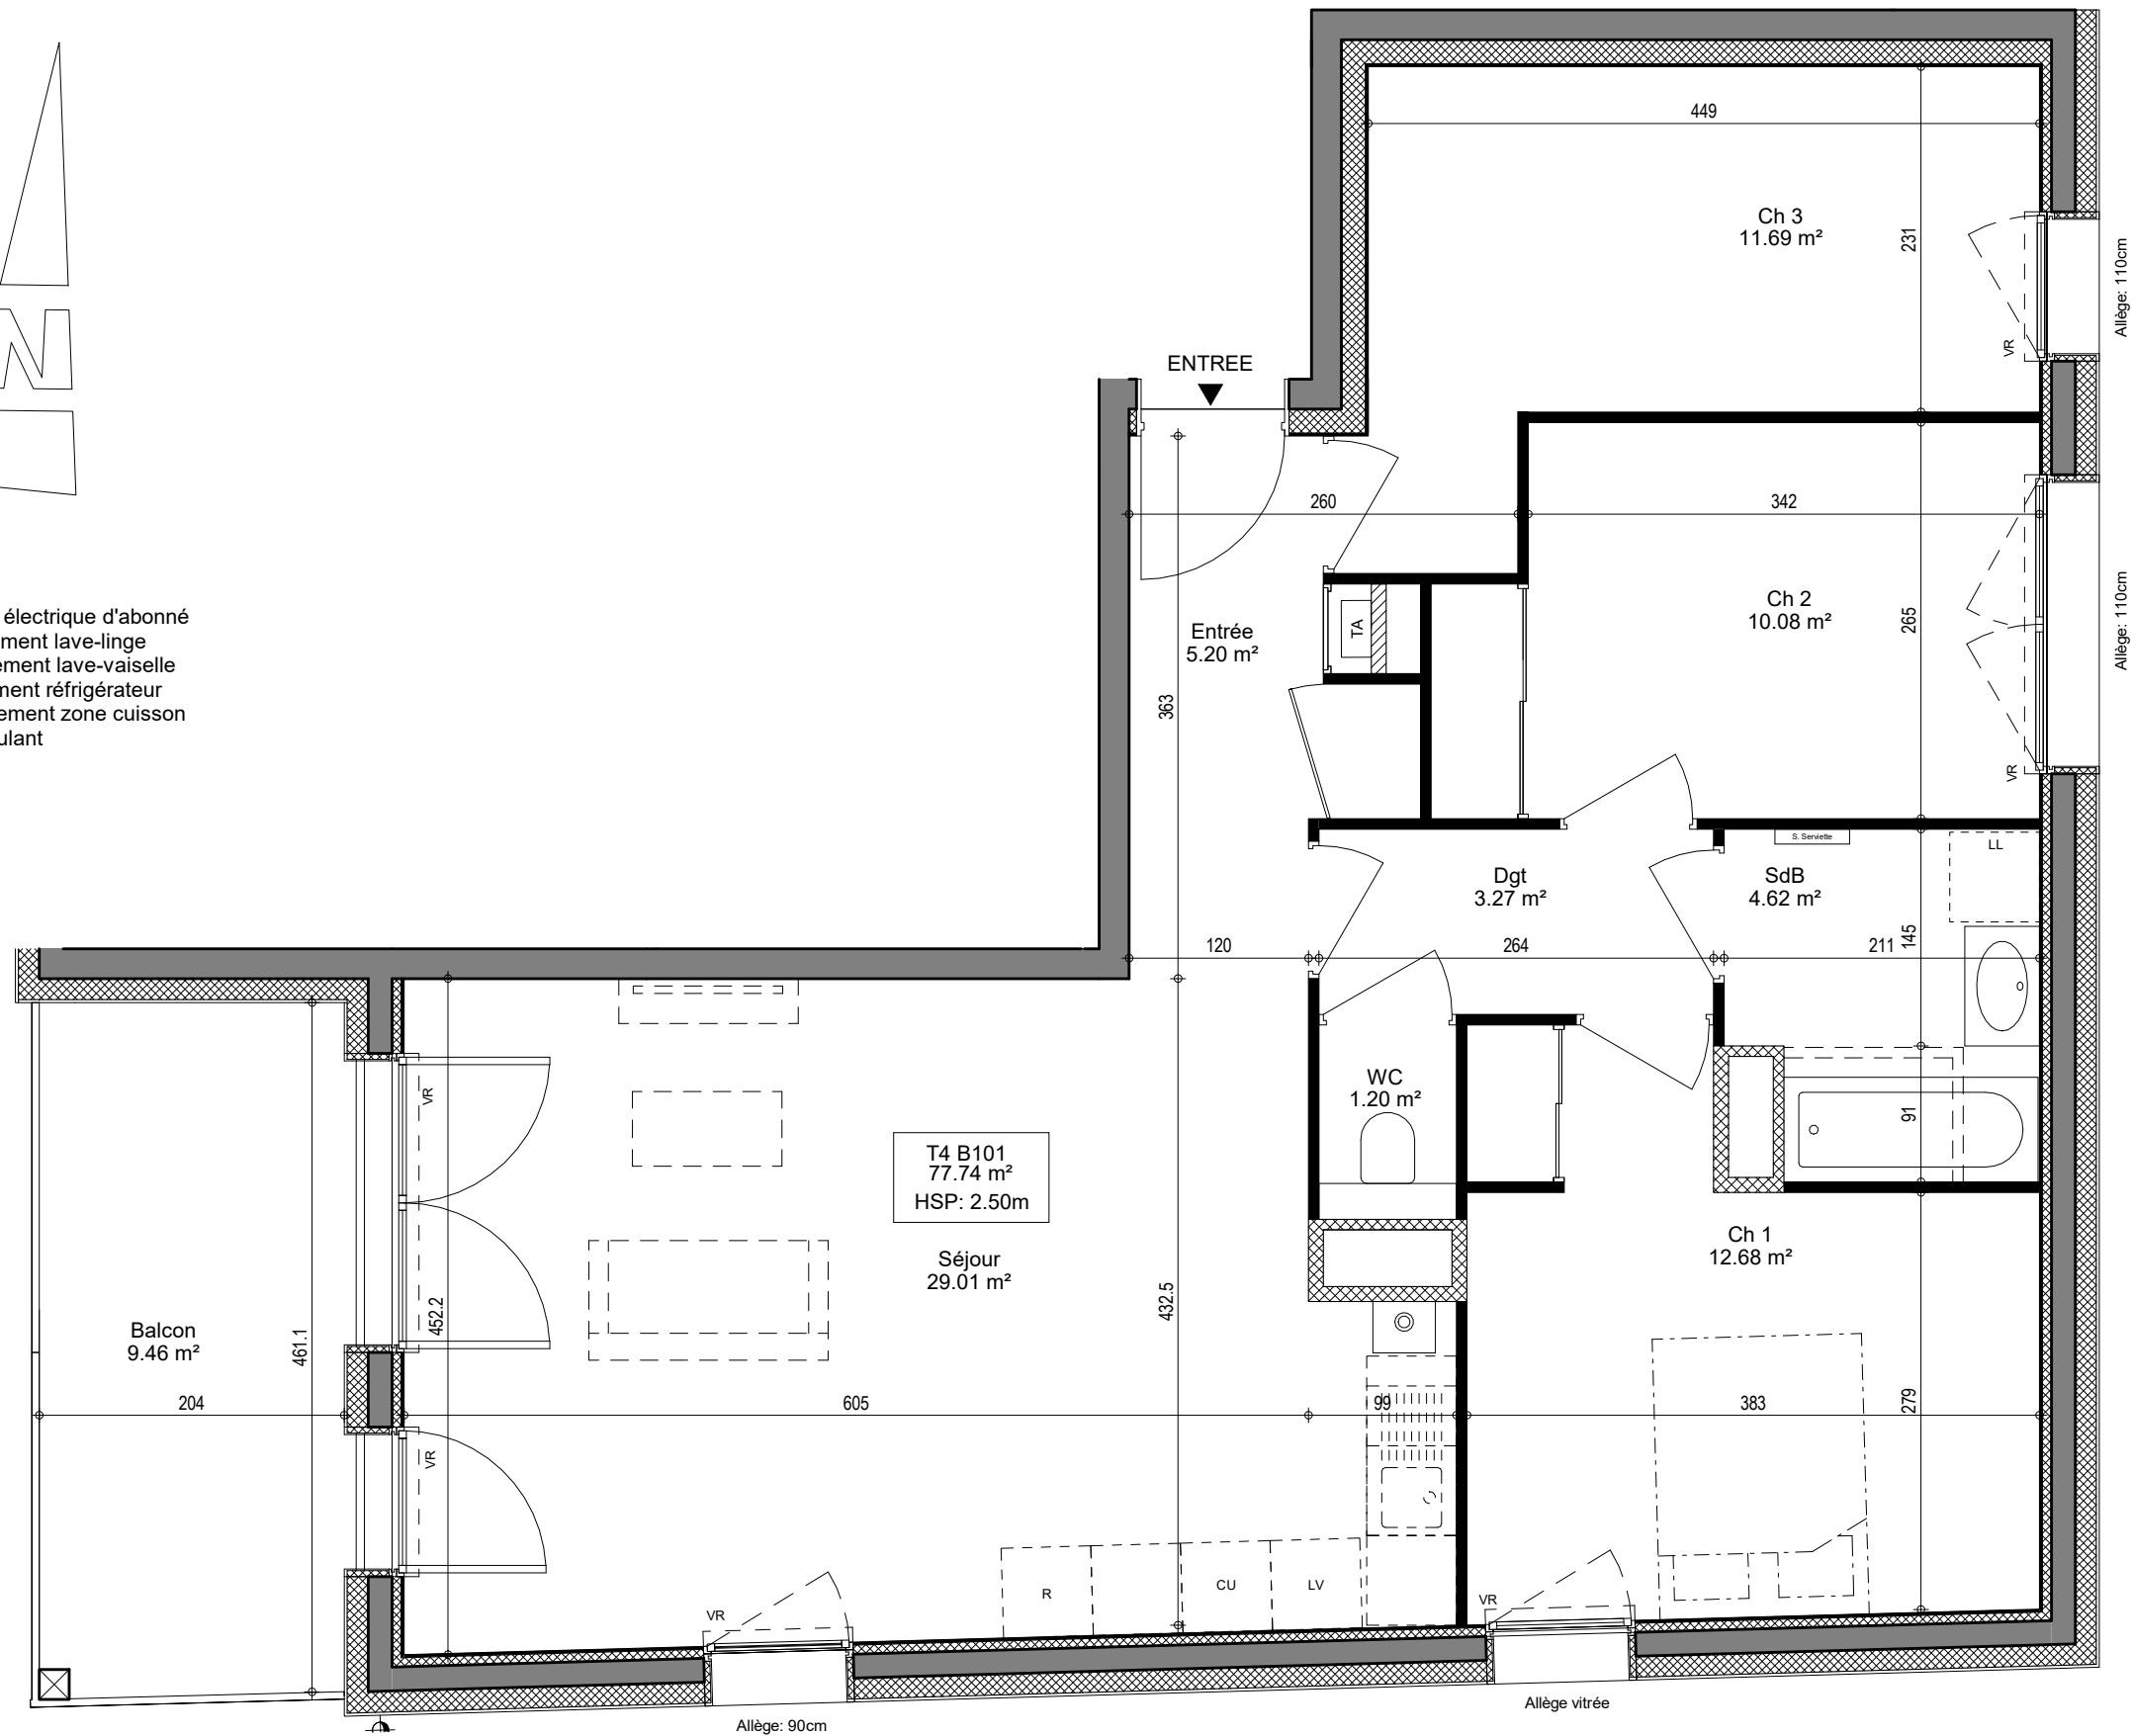

1:50ème

NOTA: Des modifications sont susceptibles d'être apportées à ce plan en fonction des nécessités techniques de la réalisation, tant en ce qui concerne les dimensions, que les équipements sanitaires et électriques (mobiliers et électroménagers non fournis). Les surfaces indiquées sont approximatives. Les retombées, soffites et faux-plafonds, ainsi que l'emplacement des équipements ne sont pas tous figurés ou le sont à titre indicatif.