



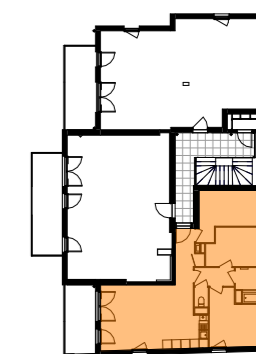

CIS Promotion

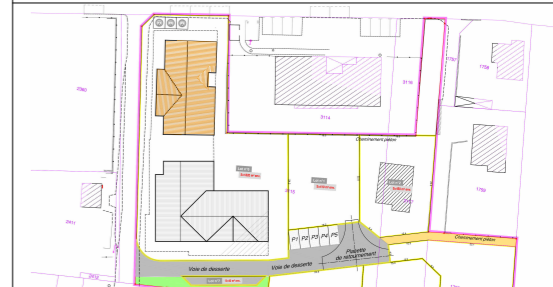

**HANAMI**  
Montée des écoles  
73790 Tours-en-Savoie



T4

R+2

B201


Entrée	5.27 m <sup>2</sup>
Séjour	28.38 m <sup>2</sup>
Ch 1	11.26 m <sup>2</sup>
Ch 2	9.04 m <sup>2</sup>
Ch 3	11.82 m <sup>2</sup>
SdB	3.78 m <sup>2</sup>
Wc	1.20 m <sup>2</sup>
Dgt	3.25 m <sup>2</sup>

Surface habitable	74.00 m <sup>2</sup>
Surface au sol	77.83 m <sup>2</sup>

Balcon	9.30 m <sup>2</sup>
--------	---------------------

Plan de vente  
29/09/2023

**unanime**  
architectes

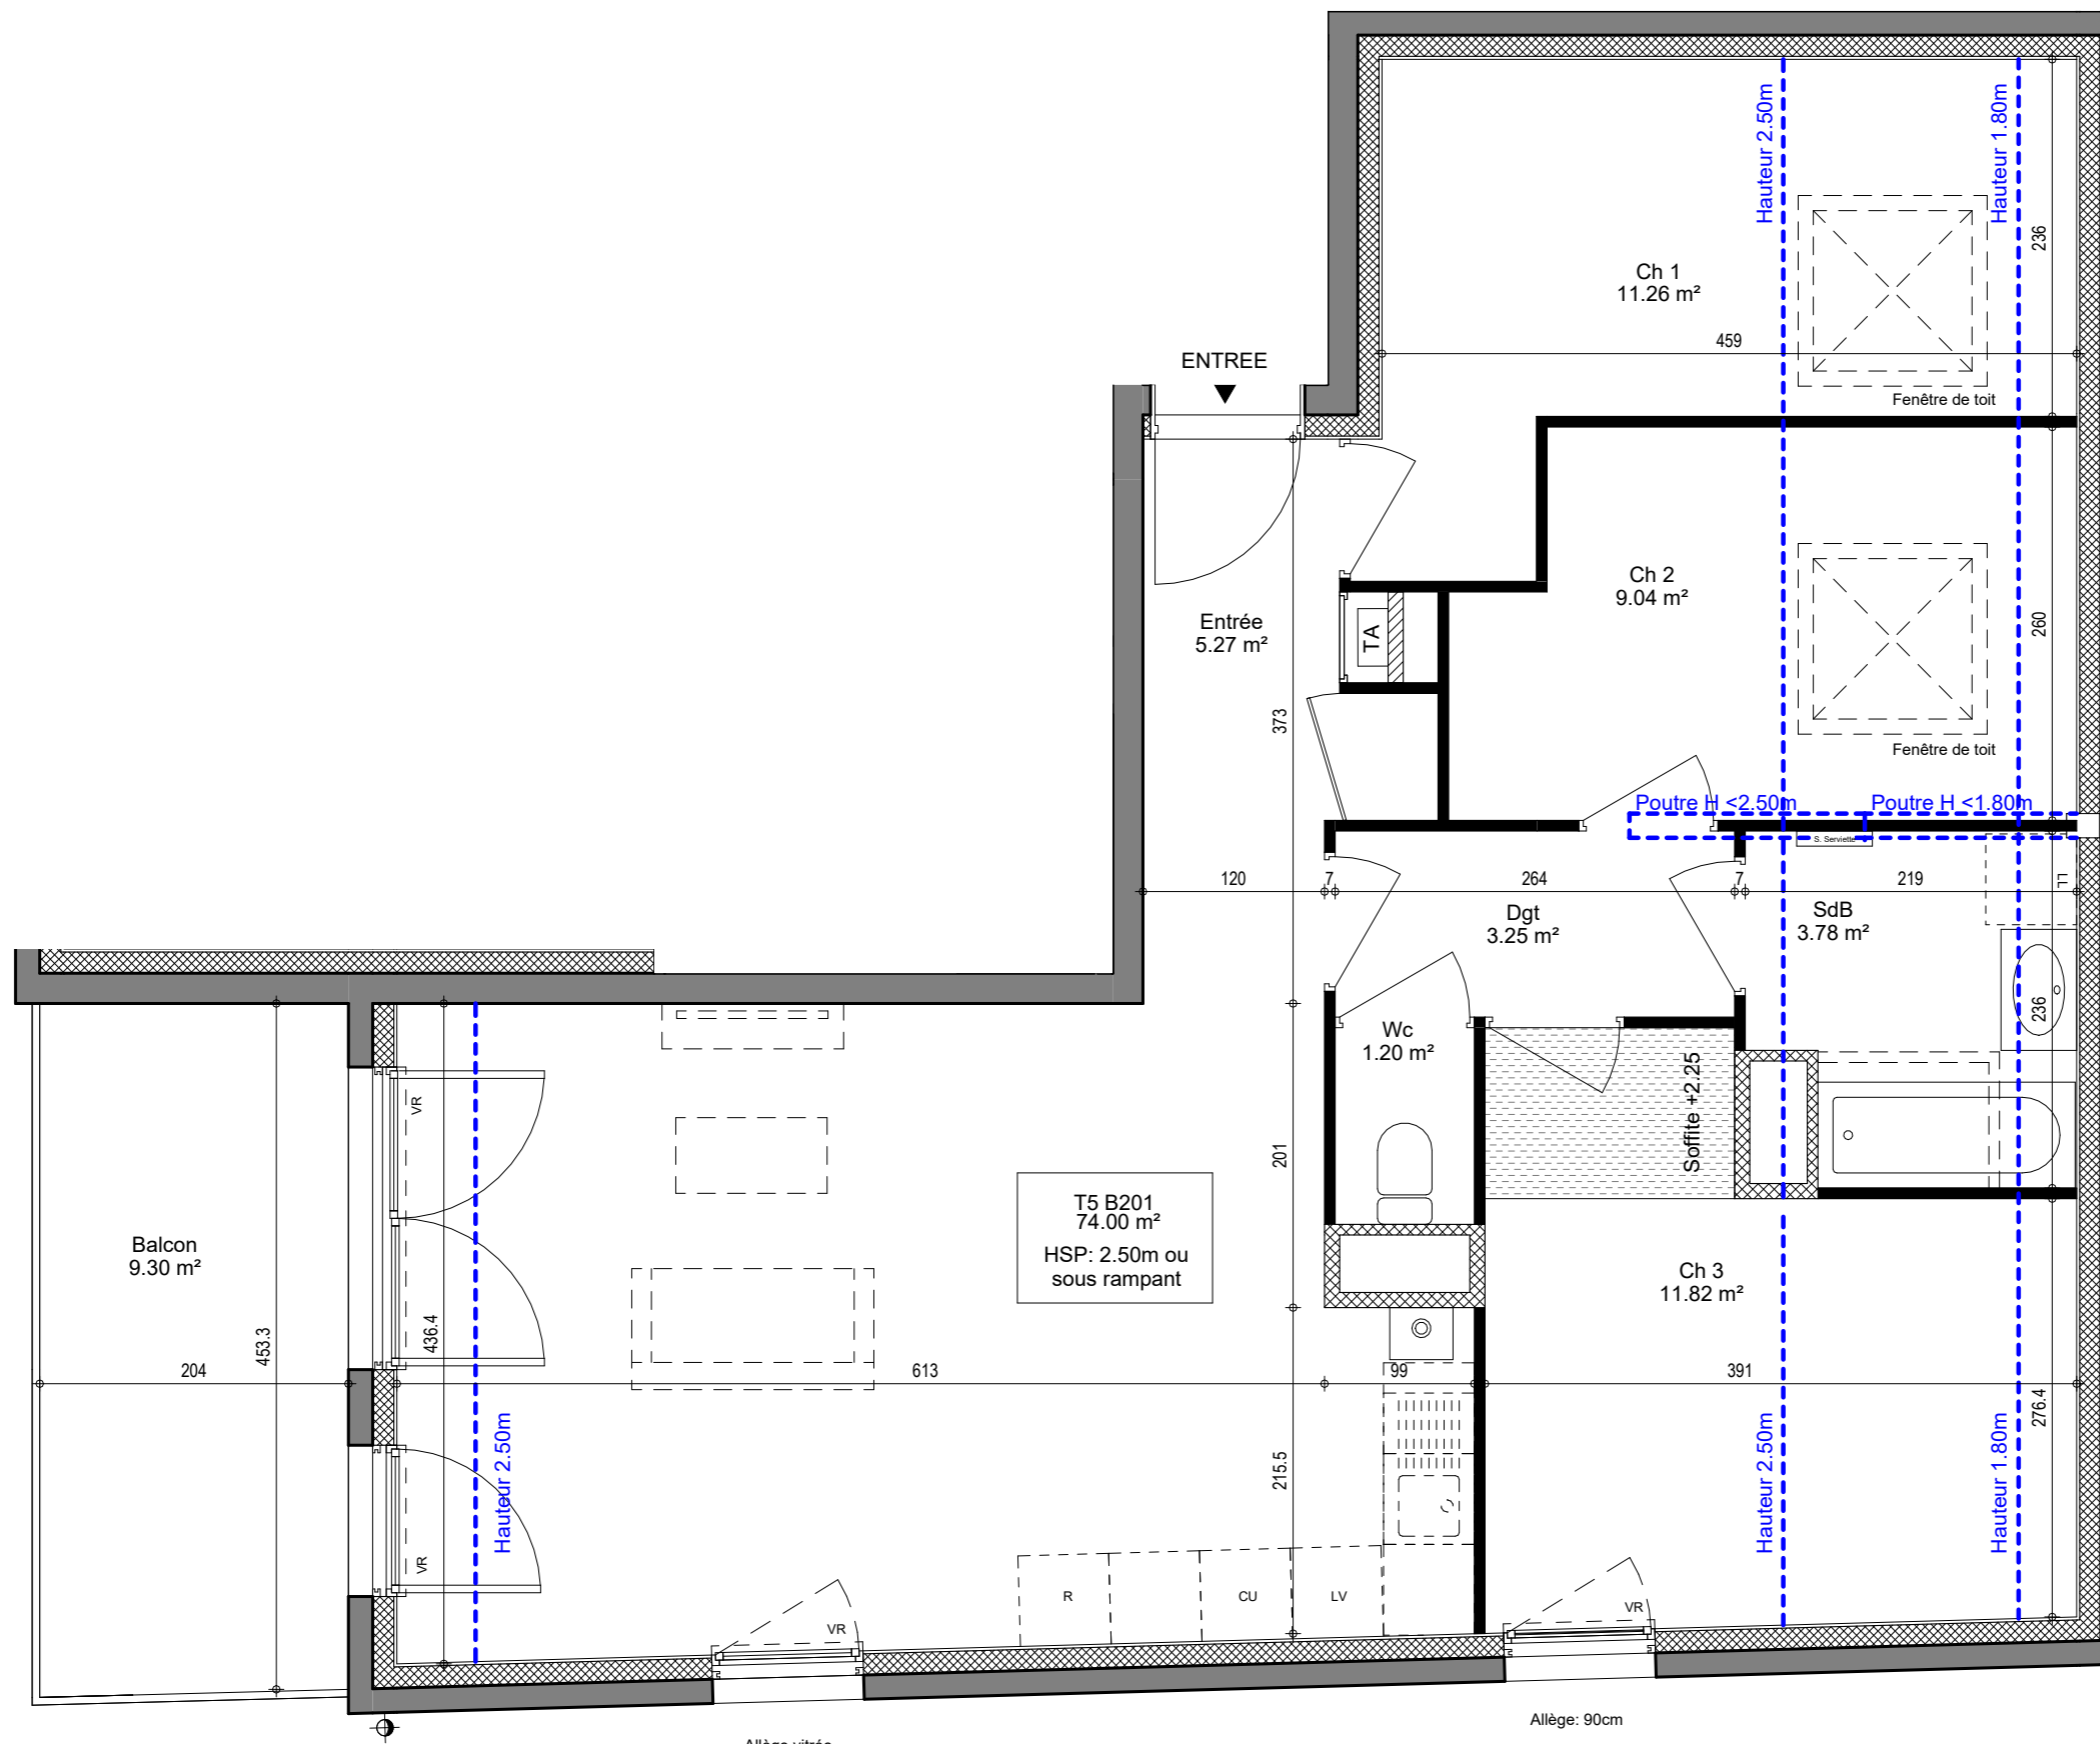

Légende

- TA: Tableau électrique d'abonné
- LL: Emplacement lave-linge
- LV: Emplacement lave-vaisselle
- R: Emplacement réfrigérateur
- CU: Emplacement zone cuisson
- VR: Volet roulant



1:50ème

NOTA: Des modifications sont susceptibles d'être apportées à ce plan en fonction des nécessités techniques de la réalisation, tant en ce qui concerne les dimensions, que les équipements sanitaires et électriques (mobilier et électroménagers non fournis). Les surfaces indiquées sont approximatives. Les retombées, soffites et faux-plafonds, ainsi que l'emplacement des équipements ne sont pas tous figurés ou le sont à titre indicatif.