




CIS Promotion



HANAMI
Montée des écoles
73790 Tours-en-Savoie

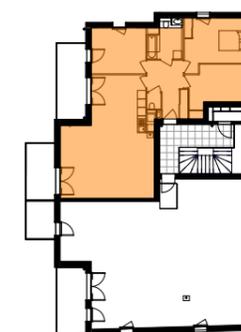

T4 R+2 B202


Entrée	9.36 m ²
Séjour	47.51 m ²
Ch 1	12.58 m ²
Ch 2	13.66 m ²
Ch 3	10.88 m ²
SdB	6.38 m ²
Wc	1.34 m ²
Buanderie	Non placée

Surface habitable	101.71 m ²
Surface au sol	103.93 m ²

Balcon 1	10.95 m ²
Balcon 2	7.98 m ²

Plan de vente
02/06/23

unanime
architectes

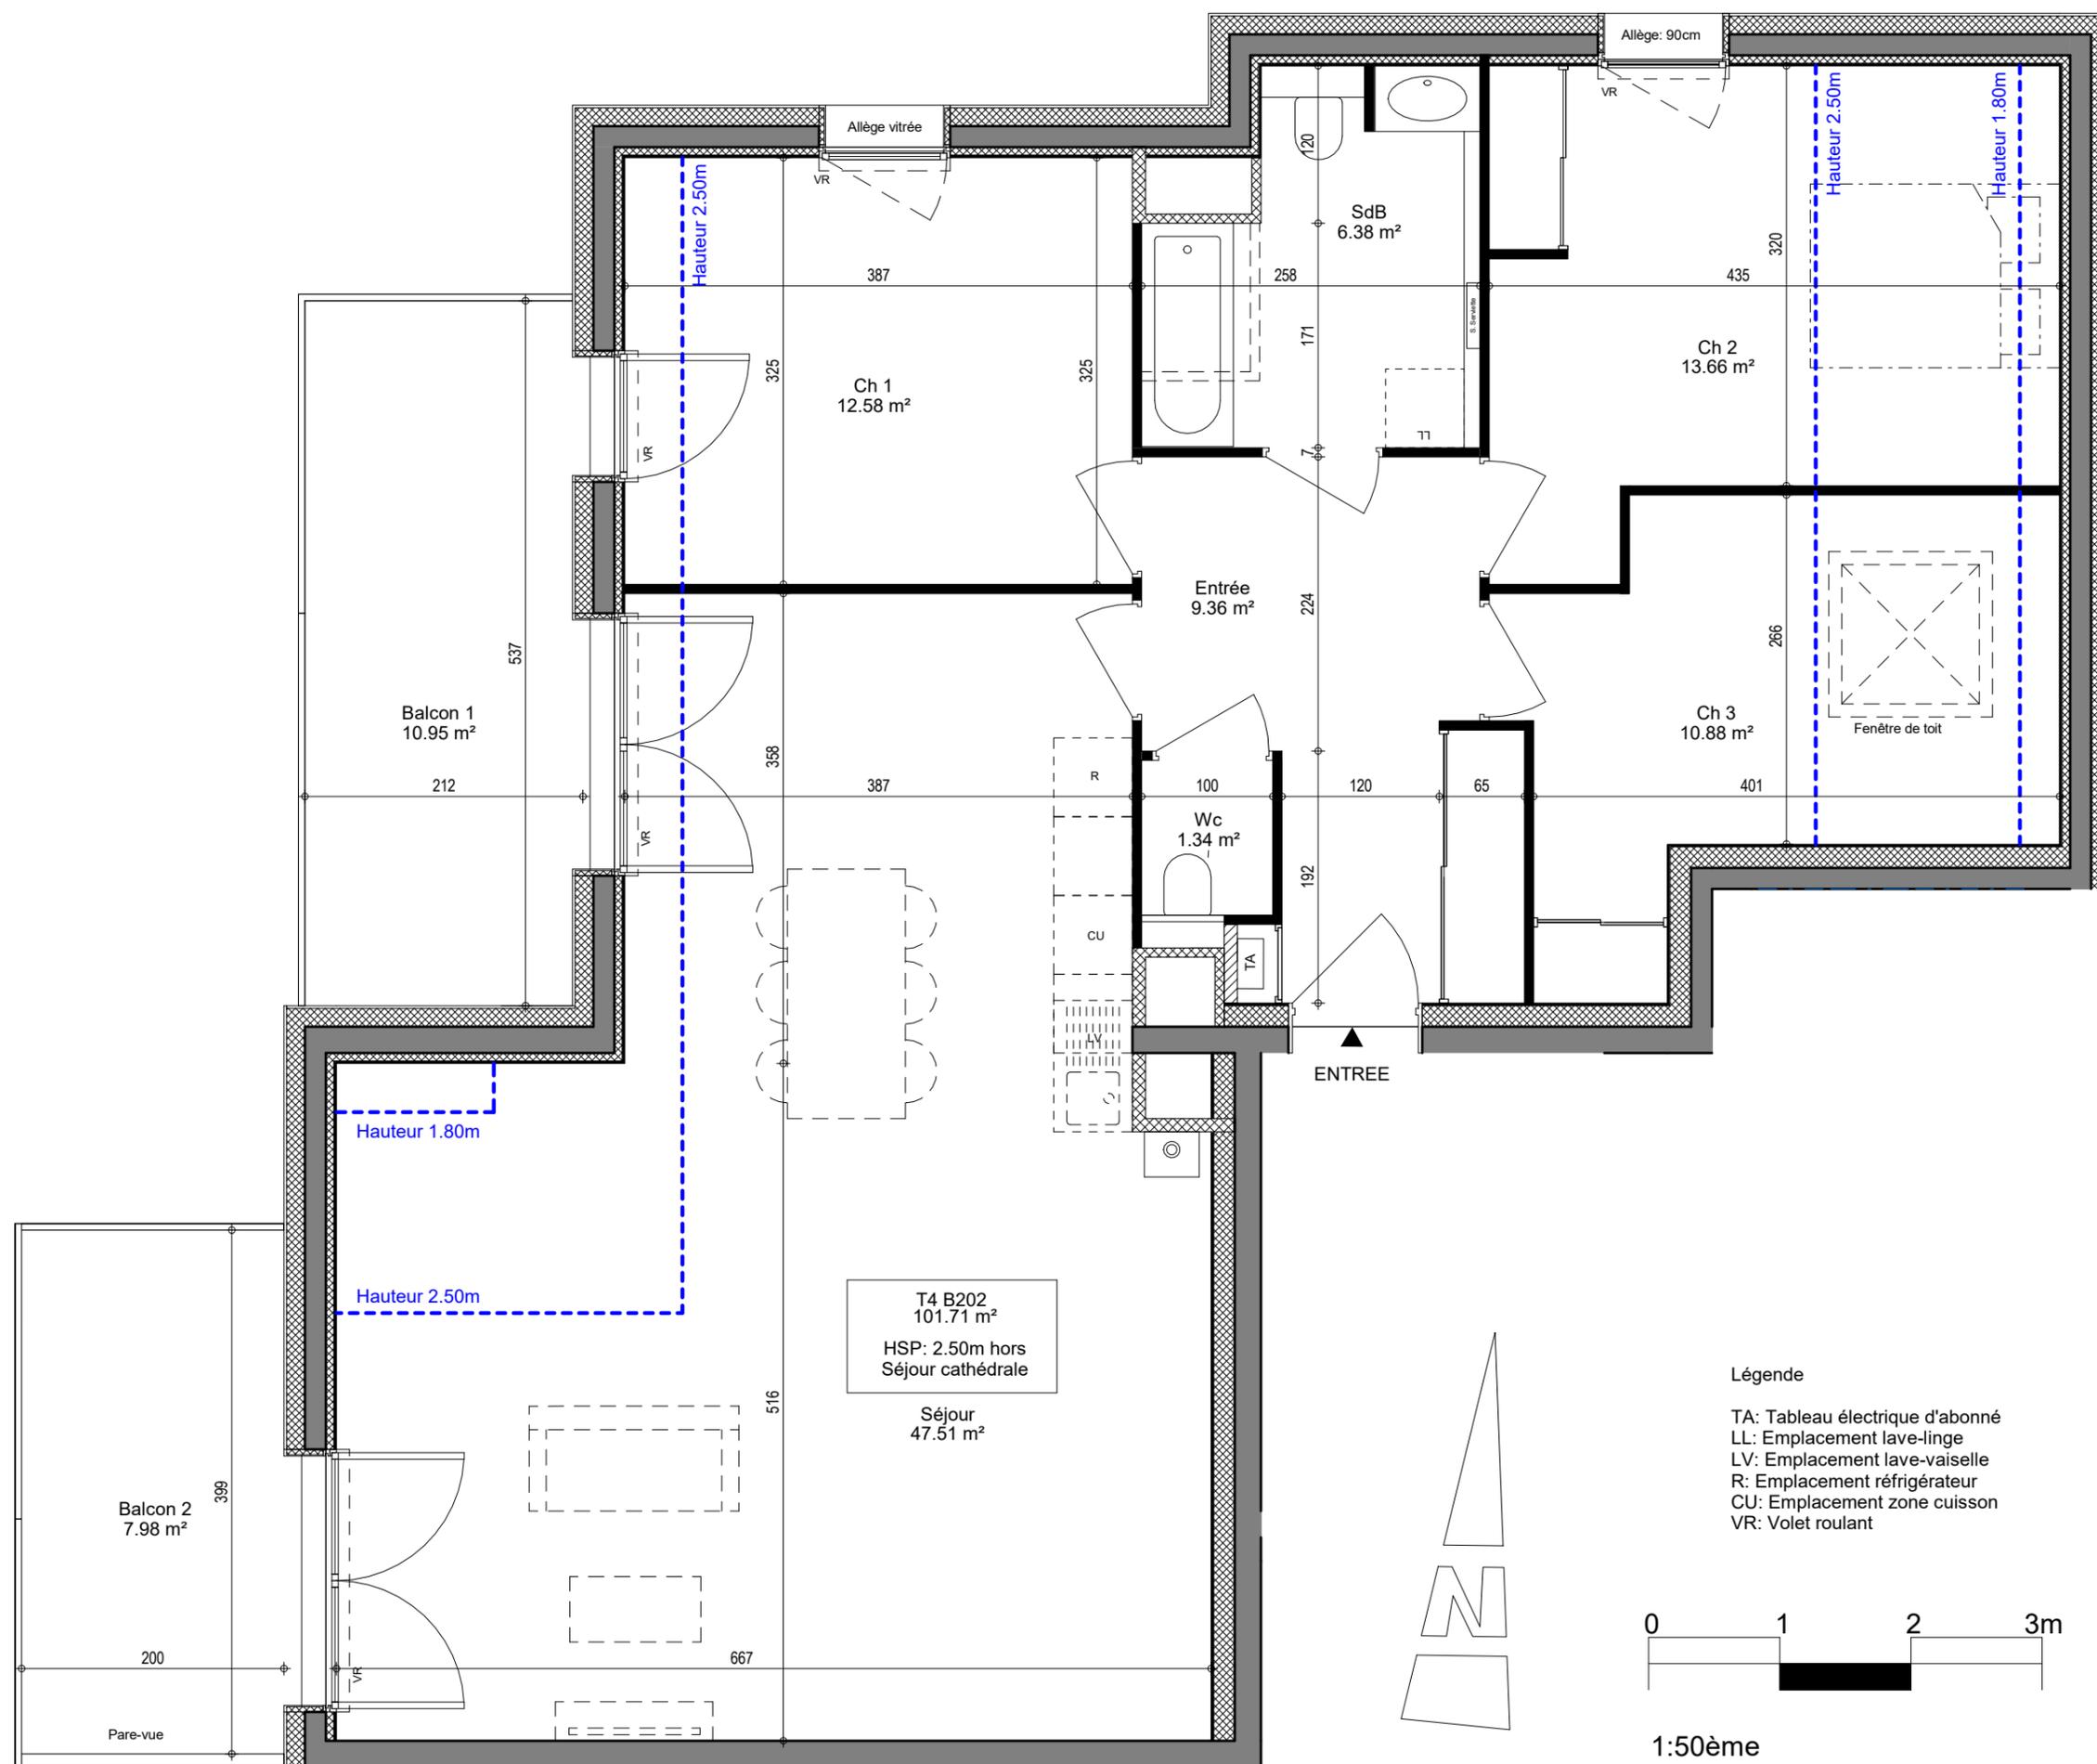

NOTA: Des modifications sont susceptibles d'être apportées à ce plan en fonction des nécessités techniques de la réalisation, tant en ce qui concerne les dimensions, que les équipements sanitaires et électriques (mobilier et électroménagers non fournis). Les surfaces indiquées sont approximatives. Les retombées, soffites et faux-plafonds, ainsi que l'emplacement des équipements ne sont pas tous figurés ou le sont à titre indicatif.