



PLAN DE VENTE

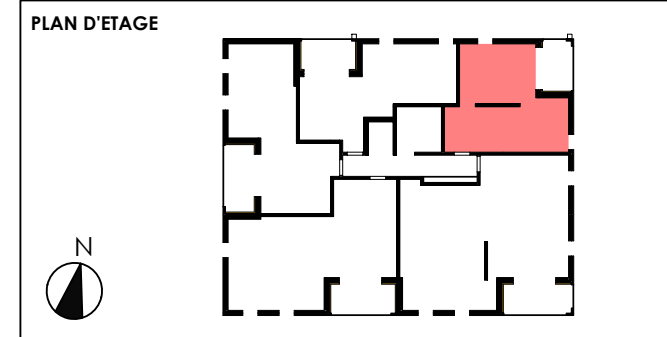


600 Rue de la Briquerie 73290 La-Motte-Servolex

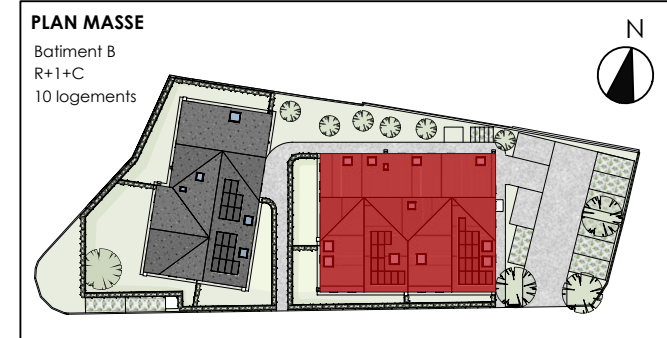


Légende :

- Faux plafond ou Soffite
- Cloison démontable
- PF Porte fenêtre
- F Fenêtre
- VR Volet roulant
- LL Lave linge
- LV Lave vaisselle
- PL Placard
- GT Gaine technique
- EDEL Coffret électrique
- Chaud. Chaudière gaz individuelle
- EP Descente eaux pluviales

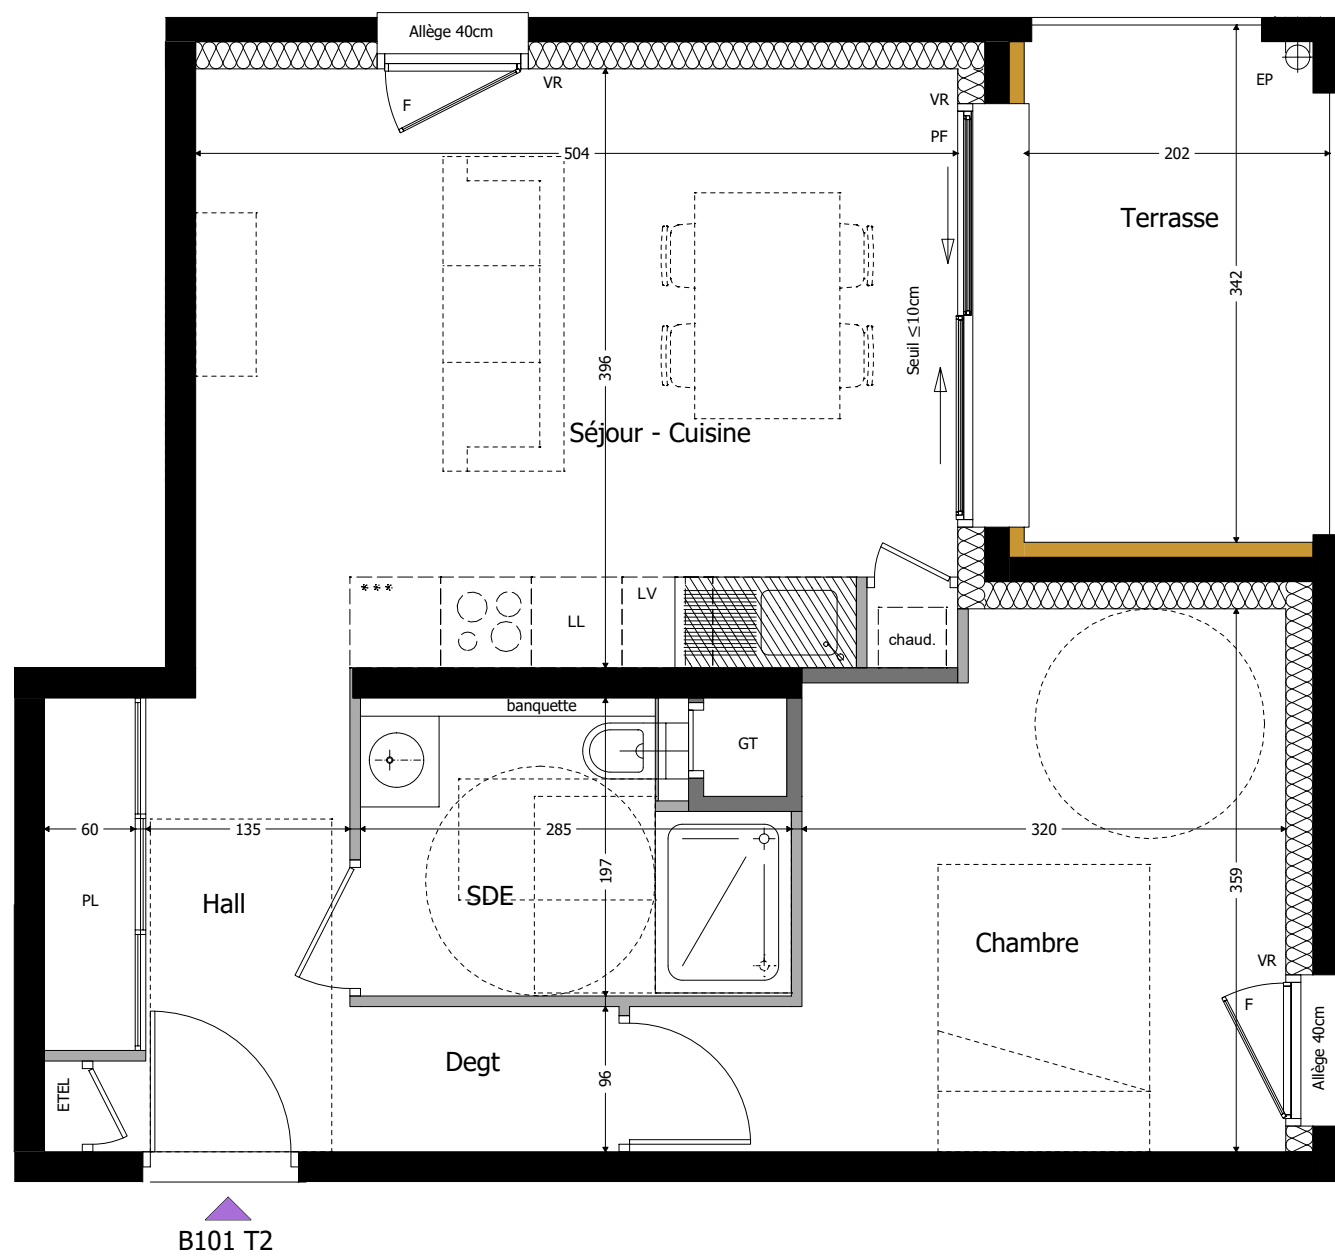

B101 T2

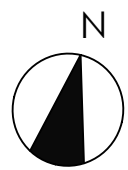

Echelle 1/50



Bâtiment	N°	Type	Niveau
B	101	T2	NIVEAU +1

Pièces	Surface Habitable
Séjour - Cuisine	20.08 m ²
Chambre	12.04 m ²
SDE	4.94 m ²
Degt	1.71 m ²
Hall	5.66 m ²
TOTAL	44.43 m²

Surfaces Annexes	Surface
Terrasse	6.81 m ²
TOTAL	6.81 m²

INDICE C OCTOBRE 2023



NOTA: Des modifications sont susceptibles d'être apportées à ce plan en fonction des nécessités techniques de la réalisation, tant en ce qui concerne les dimensions, que les équipements sanitaires et électriques (mobilier et électroménagers non fournis). Les surfaces indiquées sont approximatives. Les retombées, soffites et faux-plafonds, ainsi que l'emplacement des équipements ne sont pas tous figurés ou le sont à titre indicatif.