


PLAN DE VENTE




600 Rue de la Briquerie 73290 La-Motte-Servolet

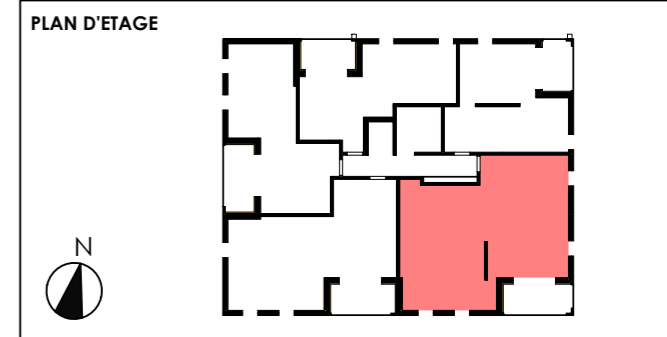

Légende :

- Faux plafond ou Soffite
- Cloison démontable
- Porte fenêtre
- Fenêtre
- Volet roulant
- Lave linge
- Lave vaisselle
- Placard
- Gaine technique
- Coffret électrique
- Chaudière gaz individuelle
- Descente eaux pluviales

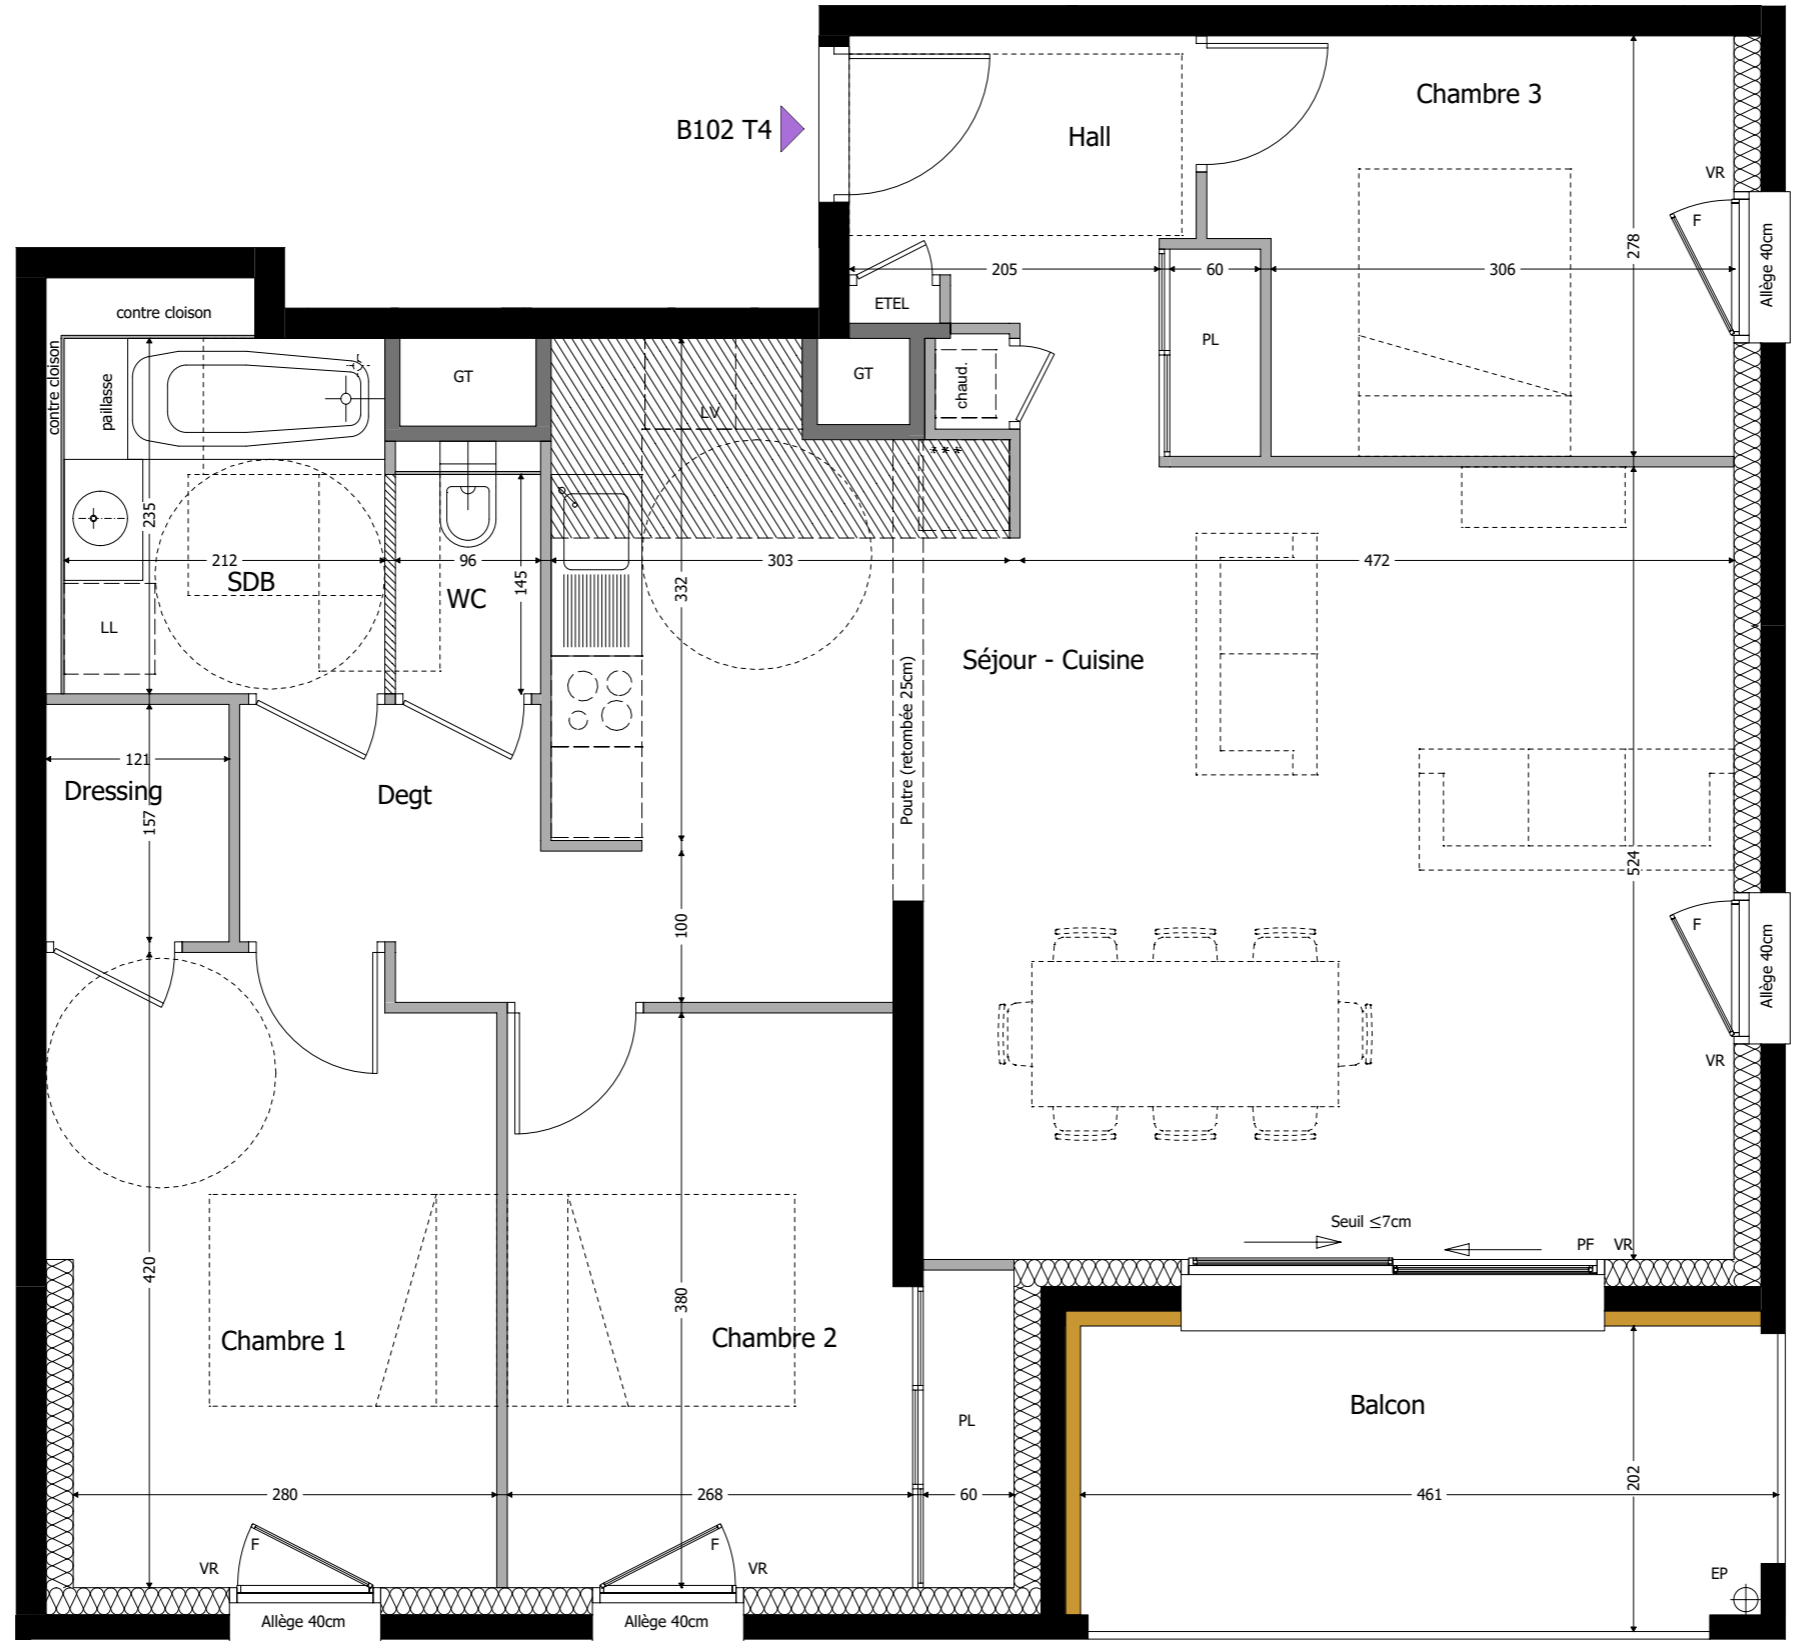

Echelle 1/50



Bâtiment	N°	Type	Niveau
B	102	T4	NIVEAU +1

Pièces	Surface Habitable
Séjour - Cuisine	38.31 m ²
Chambre 1	11.83 m ²
Chambre 2	11.21 m ²
Chambre 3	9.08 m ²
SDB	4.98 m ²
WC	1.39 m ²
Dressing	1.90 m ²
Degt	3.51 m ²
Hall	6.01 m ²
TOTAL	88.22 m²

Surfaces Annexes	Surface
Balcon	9.21 m ²
TOTAL	9.21 m²

INDICE B SEPTEMBRE 2023



NOTA: Des modifications sont susceptibles d'être apportées à ce plan en fonction des nécessités techniques de la réalisation, tant en ce qui concerne les dimensions, que les équipements sanitaires et électriques (mobilier et électroménagers non fournis). Les surfaces indiquées sont approximatives. Les retombées, soffites et faux-plafonds, ainsi que l'emplacement des équipements ne sont pas tous figurés ou le sont à titre indicatif.