

Etage



RÉSIDENCE OXALIS

14, route de Rumilly - MEYTHET - 74960 ANNECY
Tél 04 50 24 60 90 - www.cv-habitat.com

PLAN DE PRE-COMMERCIALISATION

Logt 05 - T3

SURFACES REZ DE JARDIN


	Surface hab.	surfaces <1,8m
Séjour-Cuisine	23.30 m ²	2.61 m ²
Hall entrée	3.52 m ²	
Salle d'eau	5.38 m ²	
Total Rez de jardin	32.20 m²	2.61 m²

SURFACES ETAGE

	Surface hab.	surfaces <1,8m
Chambre 1	12.41 m ²	0.19 m ²
Chambre 2	10.32 m ²	2.20 m ²
Dégagement	2.81 m ²	
Salle de bain	4.40 m ²	
Total Etage	29.94 m²	2.39 m²
SURFACE HABITABLE	62.14 m²	
SURFACE UTILE		67.14 m²

SURFACES ANNEXES

	Surface
Jardin en jouissance	150.00 m ²

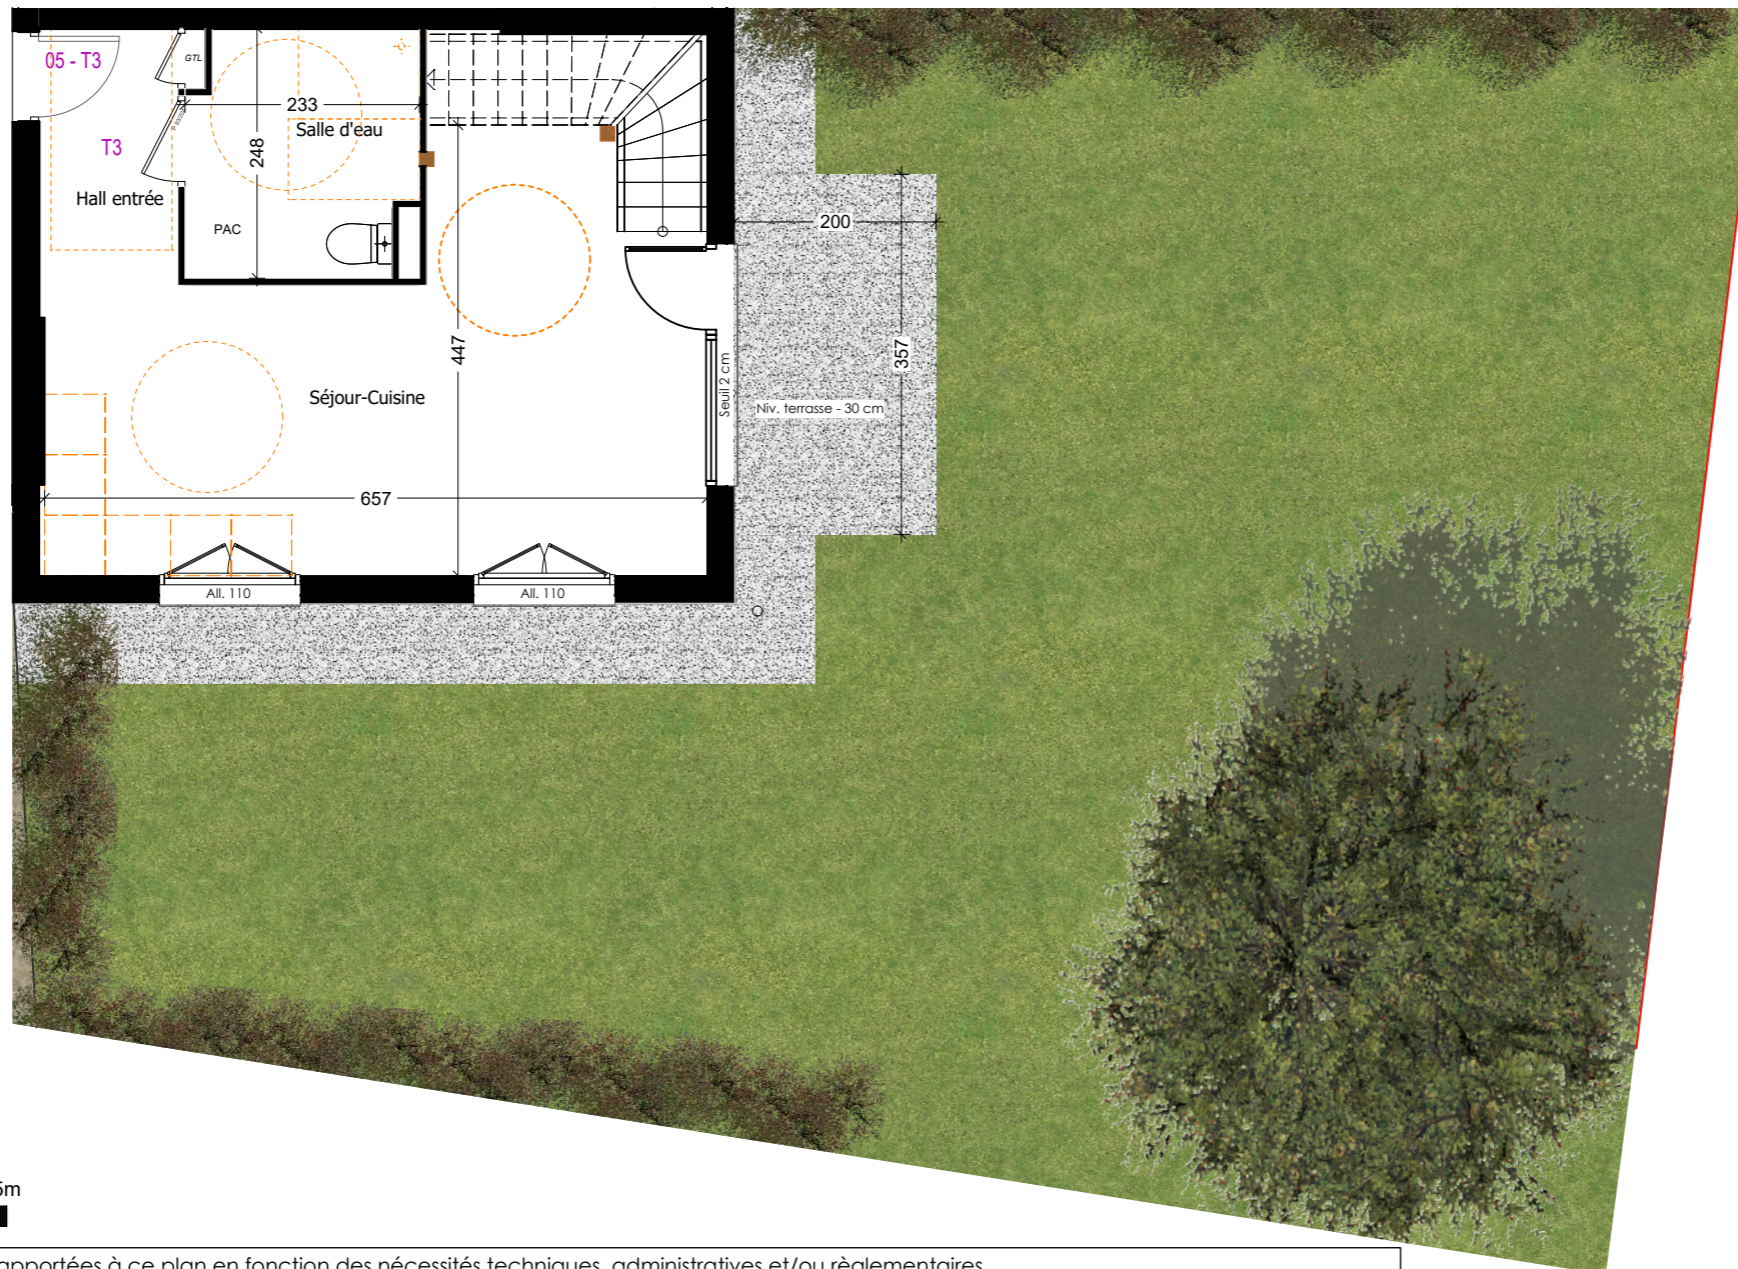

Rez de jardin



Nota : Des modifications sont susceptibles d'être apportées à ce plan en fonction des nécessités techniques, administratives et/ou réglementaires.
Les surfaces, côtes, niveaux intérieurs et extérieurs, les retombées de poutre, faux-plafonds, gaines, équipements sanitaires et formats des carrelages sont figurés à titre indicatif.
Les appareils ménagers, le mobilier et certains végétaux ne sont pas fournis conformément au permis de construire. La surface de chaque pièce est calculée avec son éventuel placard.

