

RÉSIDENCE OXALIS

14, route de Rumilly - MEYTHET - 74960 ANNECY
Tél 04 50 24 60 90 - www.cv-habitat.com

PLAN DE PRE-COMMERCIALISATION

Logt 06 - T2

SURFACES REZ DE JARDIN

	Surface hab.	surfaces <1,8m
Séjour-Cuisine	18.74 m ²	2.85 m ²
Hall entrée	2.49 m ²	
Salle d'eau	5.11 m ²	
Total Rez de jardin	26.34 m²	2.85 m²

SURFACES ETAGE


	Surface hab.	surfaces <1,8m
Chambre	15.37 m ²	4.07 m ²
Dégagement	0.97 m ²	
Salle de bain	4.92 m ²	
Total Etage	21.26 m²	4.07 m²
SURFACE HABITABLE	47.46 m²	
SURFACE UTILE		54.38 m²

SURFACES ANNEXES


	Surface
Jardin en jouissance	80.00 m ²




Etage

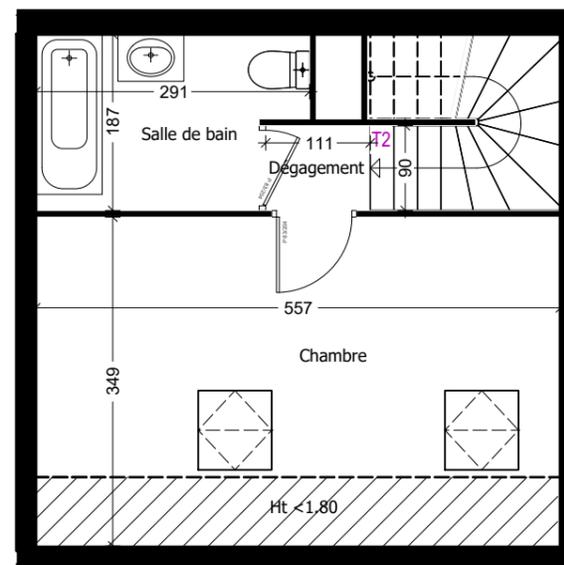

Rez de jardin

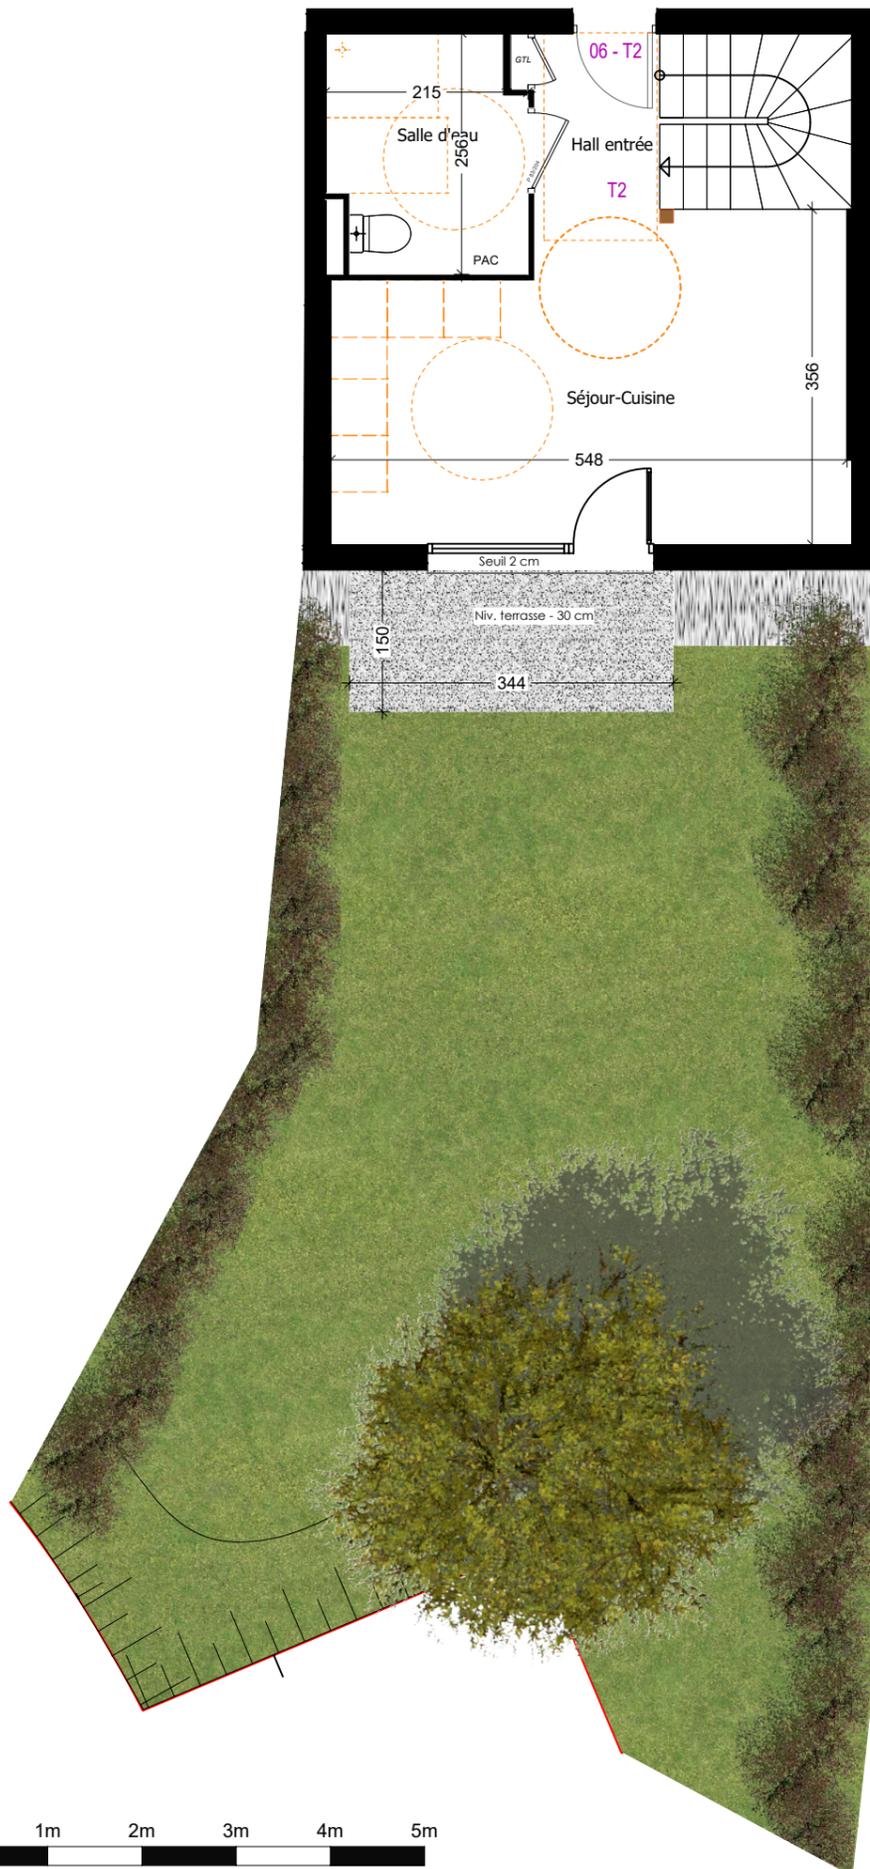

Nota : Des modifications sont susceptibles d'être apportées à ce plan en fonction des nécessités techniques, administratives et/ou réglementaires.
Les surfaces, côtes, niveaux intérieurs et extérieurs, les retombées de poutre, faux-plafonds, gaines, équipements sanitaires et formats des carrelages sont figurés à titre indicatif.
Les appareils ménagers, le mobilier et certains végétaux ne sont pas fournis conformément au permis de construire. La surface de chaque pièce est calculée avec son éventuel placard.

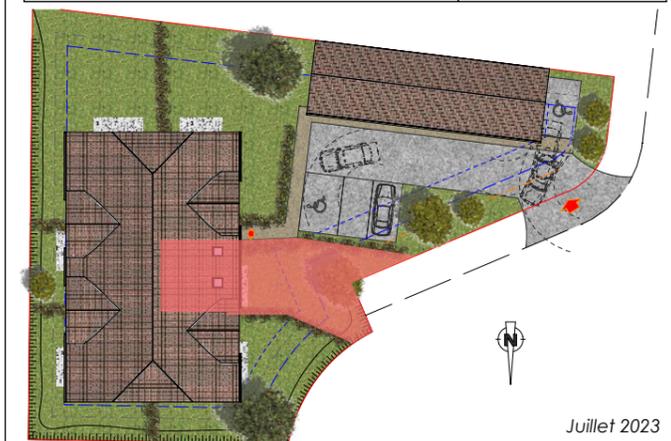

Juillet 2023