



CIS PROMOTION

SCI IMMOCTIS




LE CORDOUAN

Avenue JEAN JAURES
73000 CHAMBERY

NIVEAU	R+1	TYPE	T3	105
--------	-----	------	----	-----

PLAN DE VENTE TMA

DATE 12/05/2025

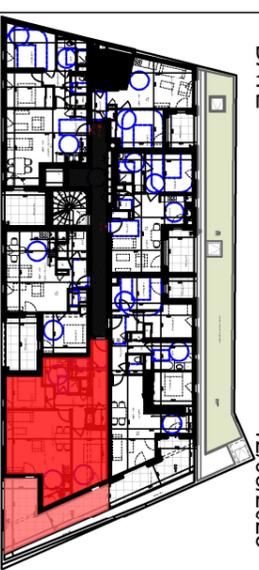

PIECE SURFACE HABITABLE

ENTREE	7.89m ²
DEGAGEMENT	5.00m ²
SEJOUR / CUISINE	29.55m ²
CELLIER	1.32m ²
SALLE DE BAIN	6.09m ²
WC	2.15m ²
CHAMBRE 1	12.60m ²
CHAMBRE 2	9.14m ²


TOTAL SURFACE HABITABLE :

73.74m²

TERRASSE : 23.25m²

NOTA : Des modifications sont susceptibles d'être apportées à ce plan en fonction des nécessités techniques de la réalisation, tant en ce qui concerne les dimensions, que les équipements sanitaires et électriques (mobilier et électroménagers non fournis). Les surfaces indiquées sont approximatives. Les retables, soffites et faux-plafonds, ainsi que l'emplacement des équipements ne sont pas tous figurés ou le sont à titre indicatif.

GALLOIS ARCHITECTE

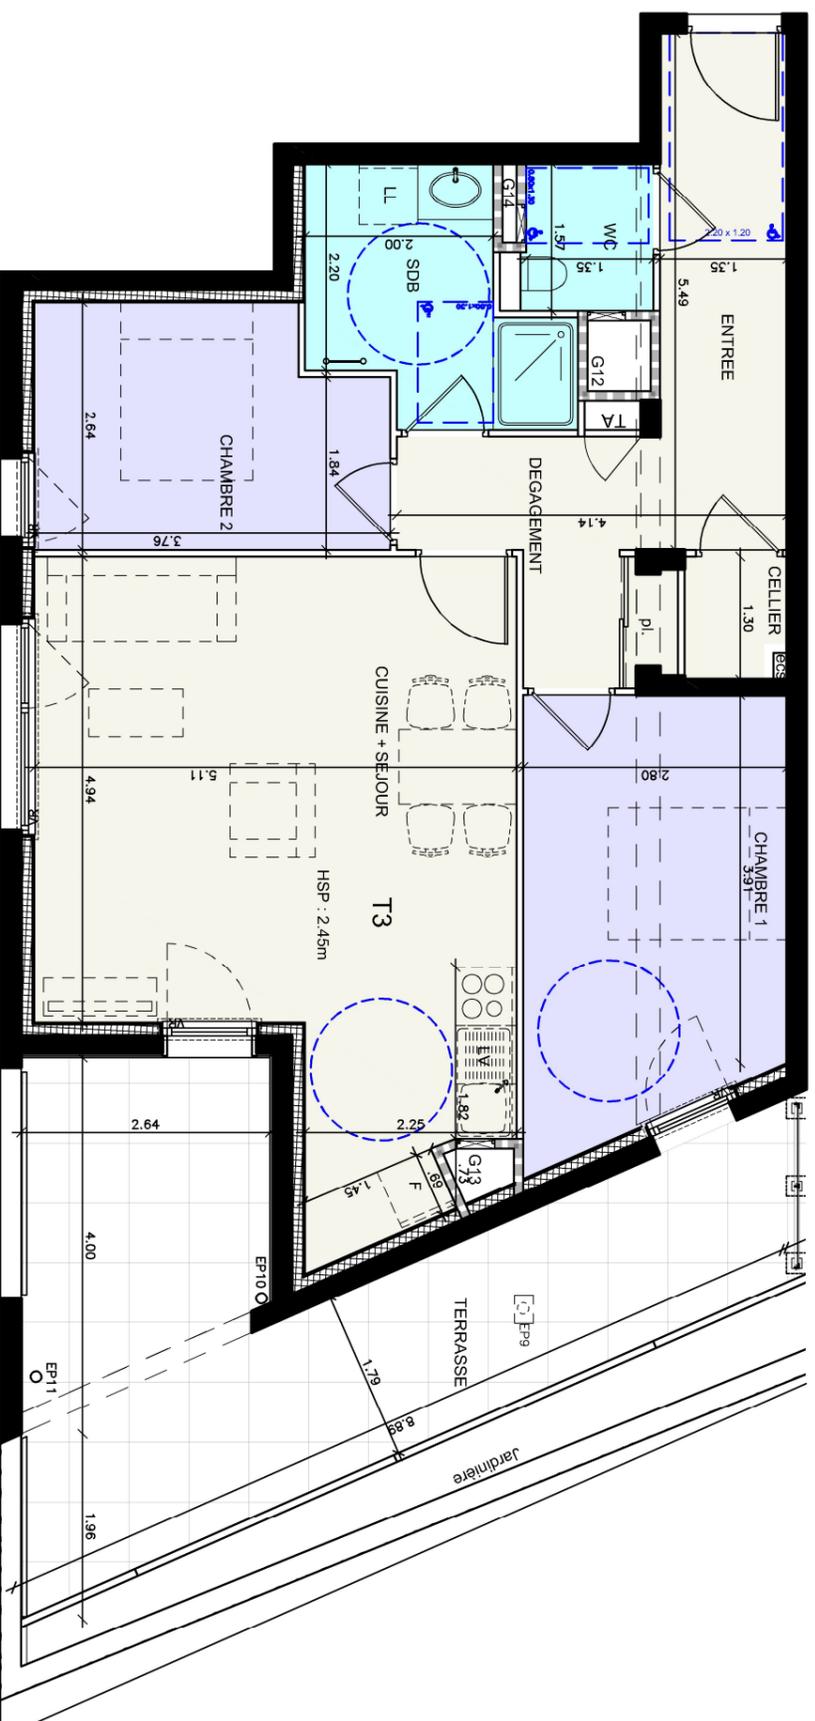

NORME P.M.R.
(personne à mobilité réduite)

ÉCHELLE : 1/75

