



CIS PROMOTION

SCI IMMOBITIS



LE CORDOUAN

Avenue JEAN JAURES
73000 CHAMBERY

NIVEAU	TYPE	
R+2	T4	204

PLAN DE VENTE TMA

DATE 12/05/2025




PIECE	SURFACE HABITABLE
ENTREE	7.01m²
DEGAGEMENT	2.58m²
CUISINE/SEJOUR	25.70m²
SALLE DE BAIN	7.13m²
WC	1.81m²
CHAMBRE 1	11.96m²
CHAMBRE 2	9.24m²
CHAMBRE 3	9.78m²

TOTAL SURFACE HABITABLE :	
BALCON 1 :	75.21m²
BALCON 1 :	3.93m²
BALCON 2 :	6.16m²

NOTA : Des modifications sont susceptibles d'être apportées à ce plan en fonction des nécessités techniques de la réalisation, tant en ce qui concerne les dimensions, que les équipements sanitaires et électriques (meubles et électroménagers non fournis). Les surfaces indiquées sont approximatives. Les relobées, soffites et faux-plafonds, ainsi que l'emplacement des équipements ne sont pas tous figurés ou le sont à titre indicatif.

G A L L O I S A R C H I T E C T E

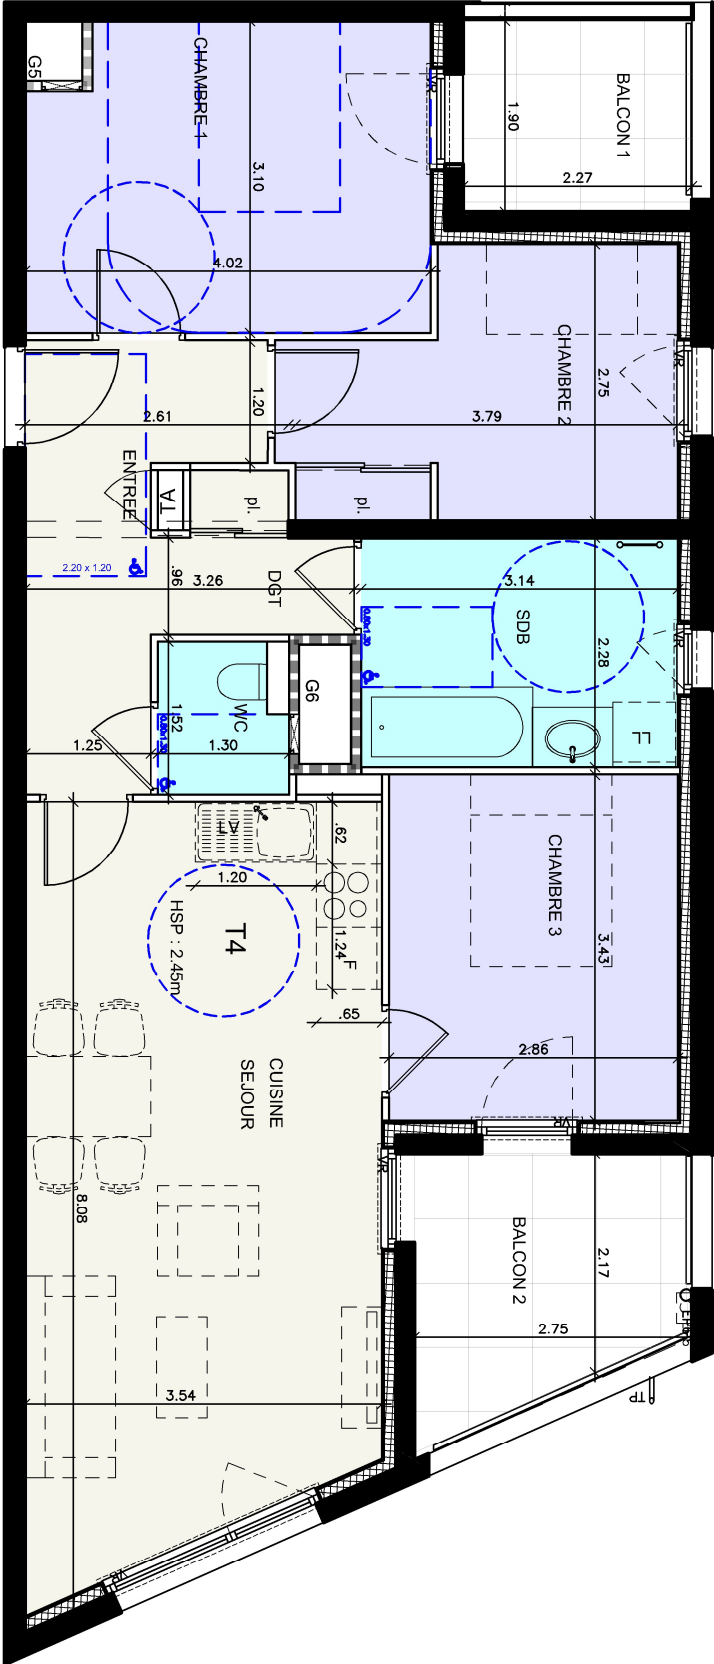

--- NORME P.M.R.
(personne à mobilité réduite)

ÉCHELLE : 1/75

