



CIS PROMOTION

SCI IMMOCTIS




LE CORDOUAN

Avenue JEAN JAURÈS
73000 CHAMBERY

NIVEAU	TYPE	LOGEMENT
R+3	T2	303

PLAN DE VENTE TMA

DATE 12/05/2025

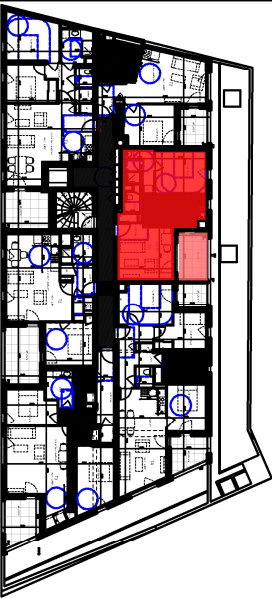


ENTREE	2.75m²
CUISINE	5.79m²
SEJOUR	19.09m²
SALLE DE BAIN / WC	5.80m²
CHAMBRE	11.67m²

TOTAL SURFACE HABITABLE :	
	45.10m²
BALCON :	7.19m²

NOTA : Des modifications sont susceptibles d'être apportées à ce plan en fonction des nécessités techniques de la réalisation, tant en ce qui concerne les dimensions, que les équipements sanitaires et électriques (mobilier et électroménagers non fournis). Les surfaces indiquées sont approximatives. Les relobées, soffies et faux-plafonds, ainsi que l'emplacement des équipements ne sont pas tous figurés ou le sont à titre indicatif.

GALLOIS ARCHITECTE

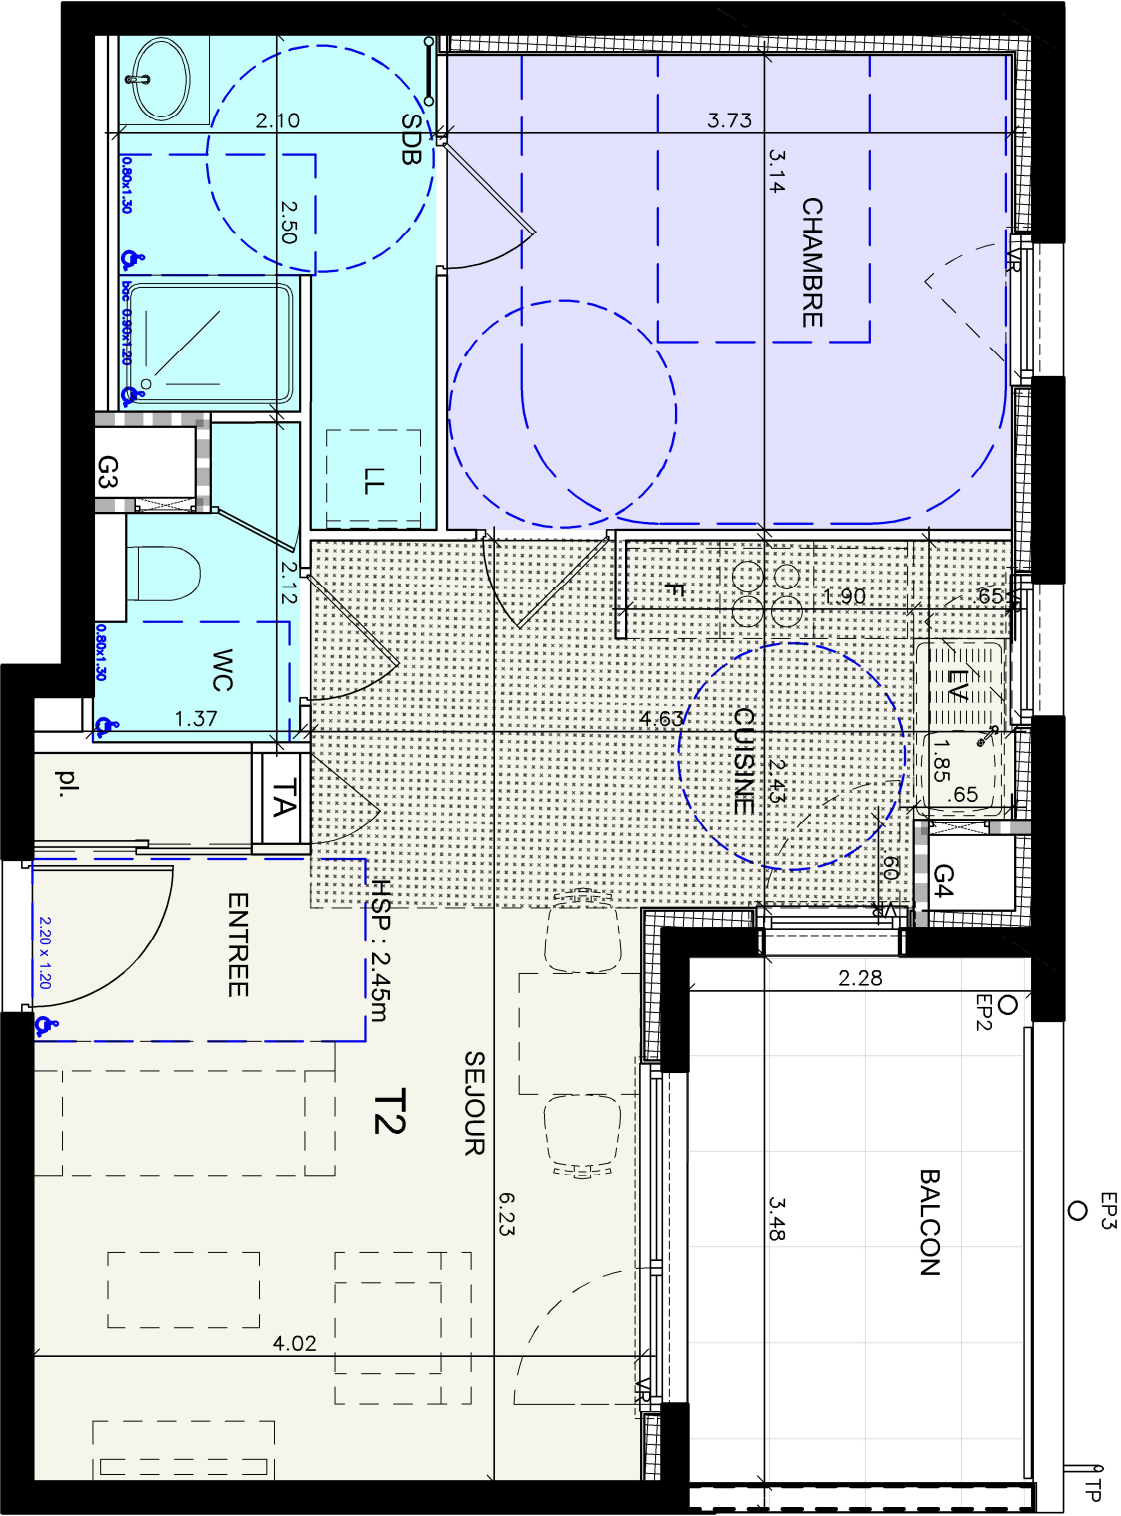

NORME P.M.R.
(personne à mobilité réduite)

FAUX PLAFOND
HAUTEUR : 2.30m

ÉCHELLE : 1/50

