

# V1


CIS PROMOTION



## LE CORDOUAN

Avenue JEAN JAURÈS  
73000 CHAMBERY

NIVEAU	TYPE	DATE
R+3	T4 304	12/05/2025

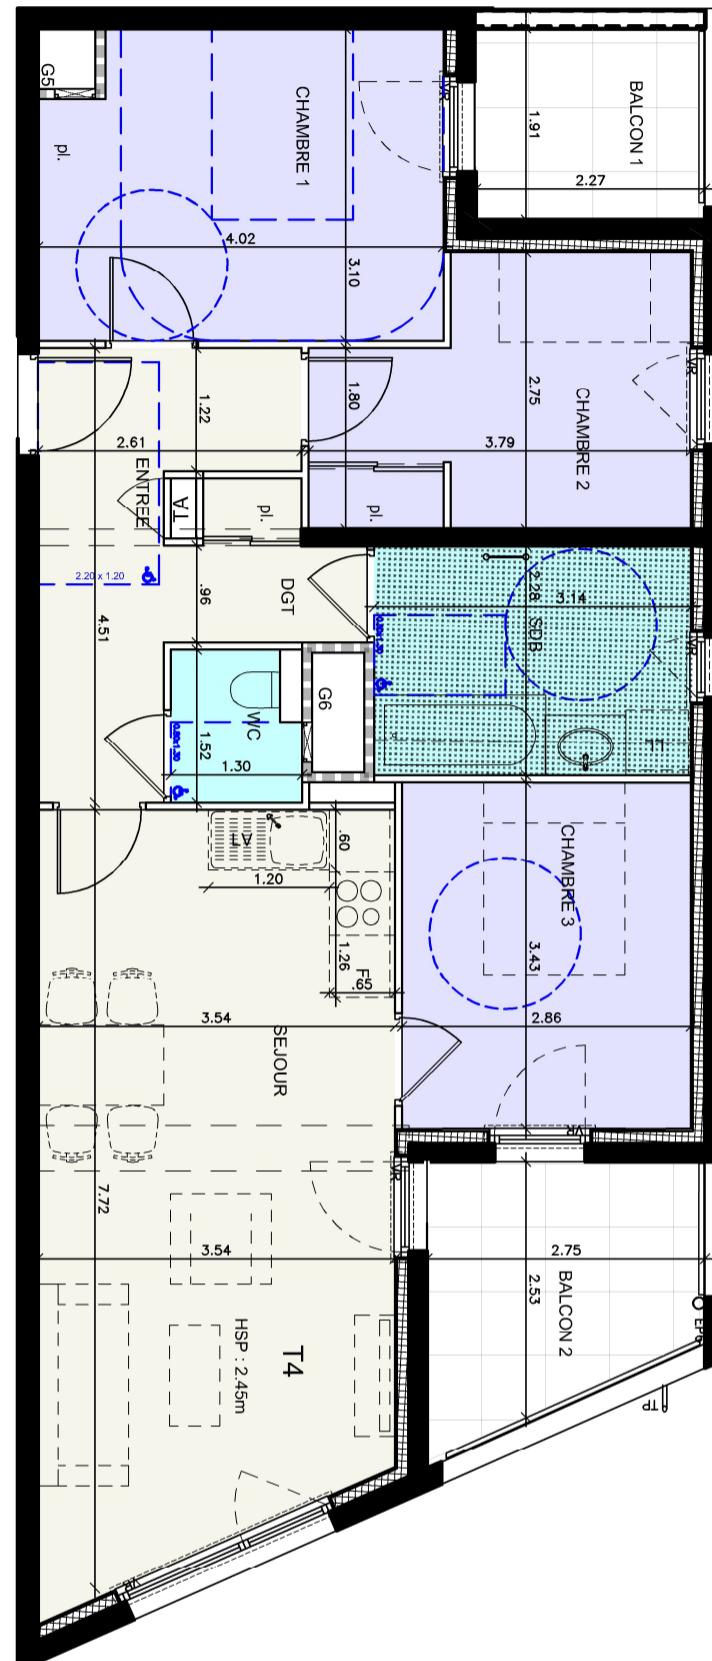


PIECE	SURFACE HABITABLE
ENTREE	7.26m <sup>2</sup>
DEGAGEMENT	2.58m <sup>2</sup>
SEJOUR	25.70m <sup>2</sup>
SALLE DE BAIN	7.13m <sup>2</sup>
WC	1.81m <sup>2</sup>
CHAMBRE 1	11.96m <sup>2</sup>
CHAMBRE 2	9.03m <sup>2</sup>
CHAMBRE 3	9.78m <sup>2</sup>

NORME P.M.R.  
(personne à mobilité réduite)

FAUX PLAFOND  
HAUTEUR : 2.30m

ÉCHELLE : 1/75

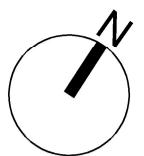

NOTA : Des modifications sont susceptibles d'être apportées à ce plan en fonction des nécessités techniques de la réalisation, tant en ce qui concerne les dimensions, que les équipements sanitaires et électriques (mobilier et électroménagers non fournis). Les surfaces indiquées sont approximatives. Les retombées, soffites et faux-plafonds, ainsi que l'emplacement des équipements ne sont pas tous figurés ou le sont à titre indicatif.

G A L L O I S A R C H I T E C T E

TOTAL SURFACE HABITABLE :	75.25m <sup>2</sup>
BALCON 1 :	3.89m <sup>2</sup>
BALCON 2 :	6.01m <sup>2</sup>