



CIS PROMOTION

SCI IMMOCTIS




LE CORDOUAN

Avenue JEAN JAURÈS
73000 CHAMBERY

NIVEAU	TYPE	LOGEMENT
R+5	T2	503

PLAN DE VENTE TMA

DATE 12/05/2025

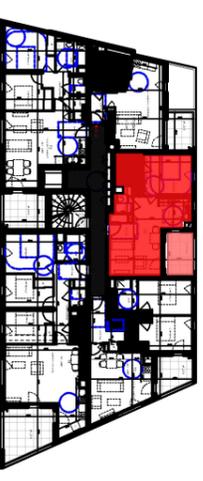


PIECE	SURFACE HABITABLE
ENTREE	2.85m ²
CUISINE	5.61m ²
SEJOUR	19.09m ²
SALLE DE BAIN / WC	5.80m ²
CHAMBRE	11.53m ²

TOTAL SURFACE HABITABLE :	44.88m²
TERRASSE :	7.19m ²

NOTA : Des modifications sont susceptibles d'être apportées à ce plan en fonction des nécessités techniques de la réalisation, tant en ce qui concerne les dimensions, que les équipements sanitaires et électriques (mobilier et électroménagers non fournis). Les surfaces indiquées sont approximatives. Les rebords, soffites et faux-plafonds, ainsi que l'emplacement des équipements ne sont pas tous figurés ou le sont à titre indicatif.

GALLOIS ARCHITECTE

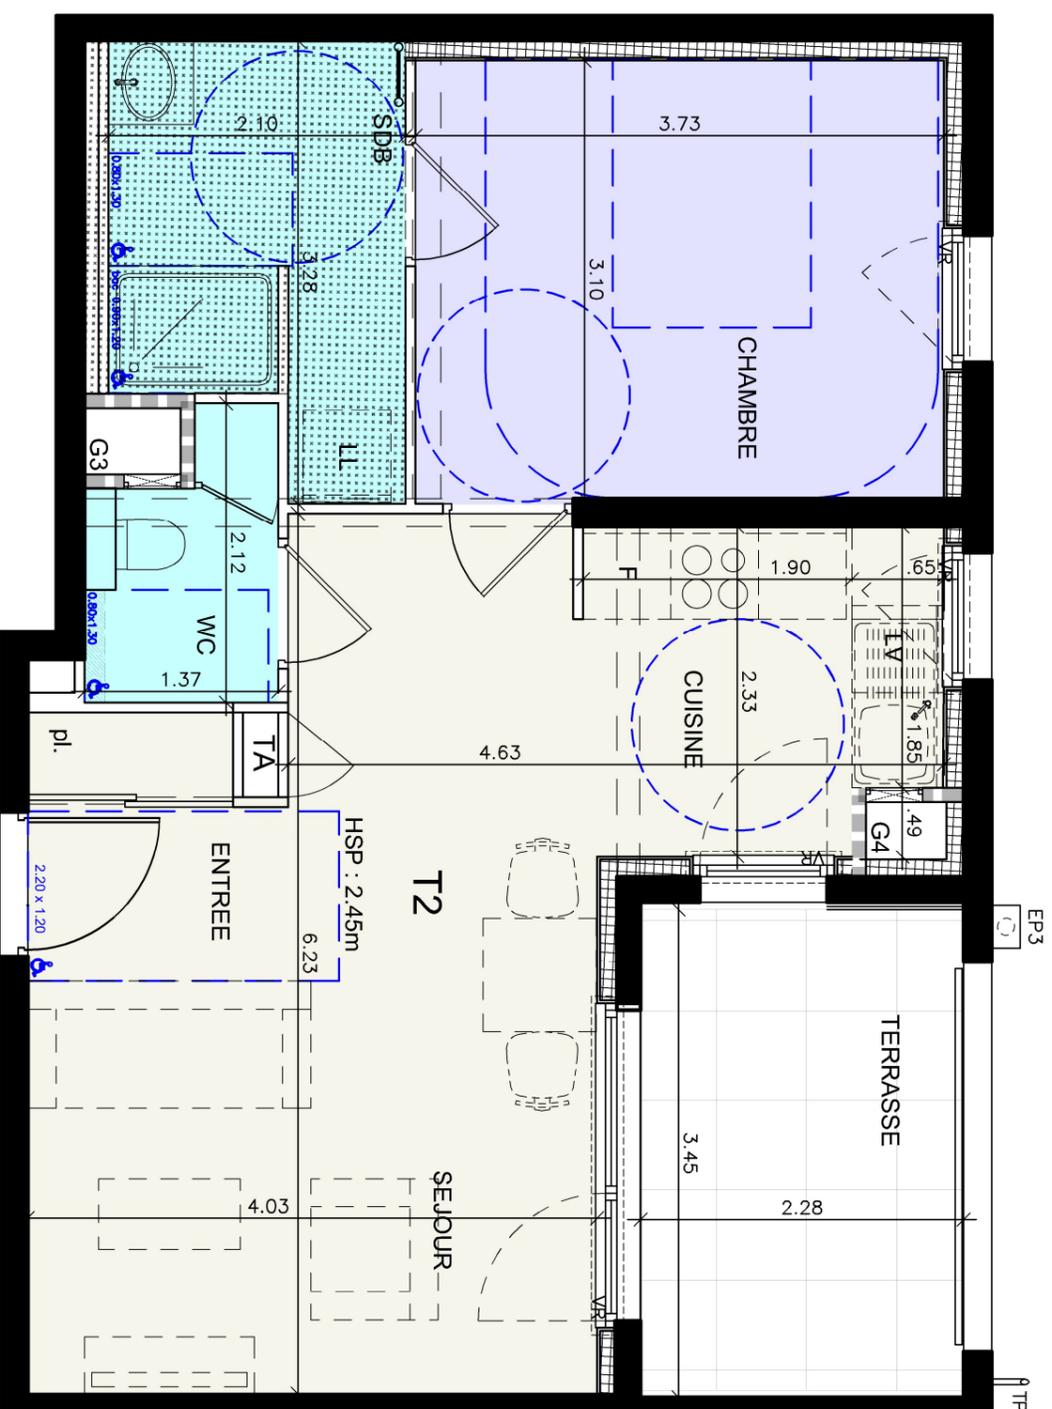

--- NORME P.M.R.
(personne à mobilité réduite)

FAUX PLAFOND
HAUTEUR : 2.30m

ÉCHELLE : 1/50

