



CIS PROMOTION

SCI IMMOCTIS




LE CORDOUAN

Avenue JEAN JAURÈS
73000 CHAMBERY

NIVEAU	TYPE	LOGEMENT
R+5	T3	504

PLAN DE VENTE TMA

DATE 12/05/2025

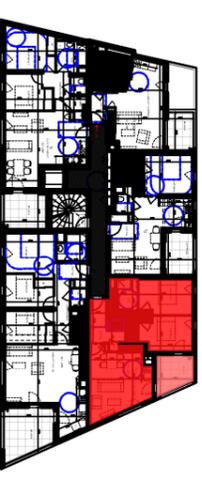

PIECE SURFACE HABITABLE


ENTREE	4.40m ²
DEGAGEMENT	5.36m ²
SEJOUR / CUISINE	23.82m ²
SALLE DE BAIN	4.84m ²
WC	1.81m ²
CHAMBRE 1	10.92m ²
CHAMBRE 2	10.31m ²

TOTAL SURFACE HABITABLE : 61.50m²

BALCON : 7.28m²

NOTA : Des modifications sont susceptibles d'être apportées à ce plan en fonction des nécessités techniques de la réalisation, tant en ce qui concerne les dimensions, que les équipements sanitaires et électriques (meubles et électroménagers non fournis). Les surfaces indiquées sont approximatives. Les rebords, soffites et faux-plafonds, ainsi que l'emplacement des équipements ne sont pas tous figurés ou le sont à titre indicatif.

GALLOIS ARCHITECTE

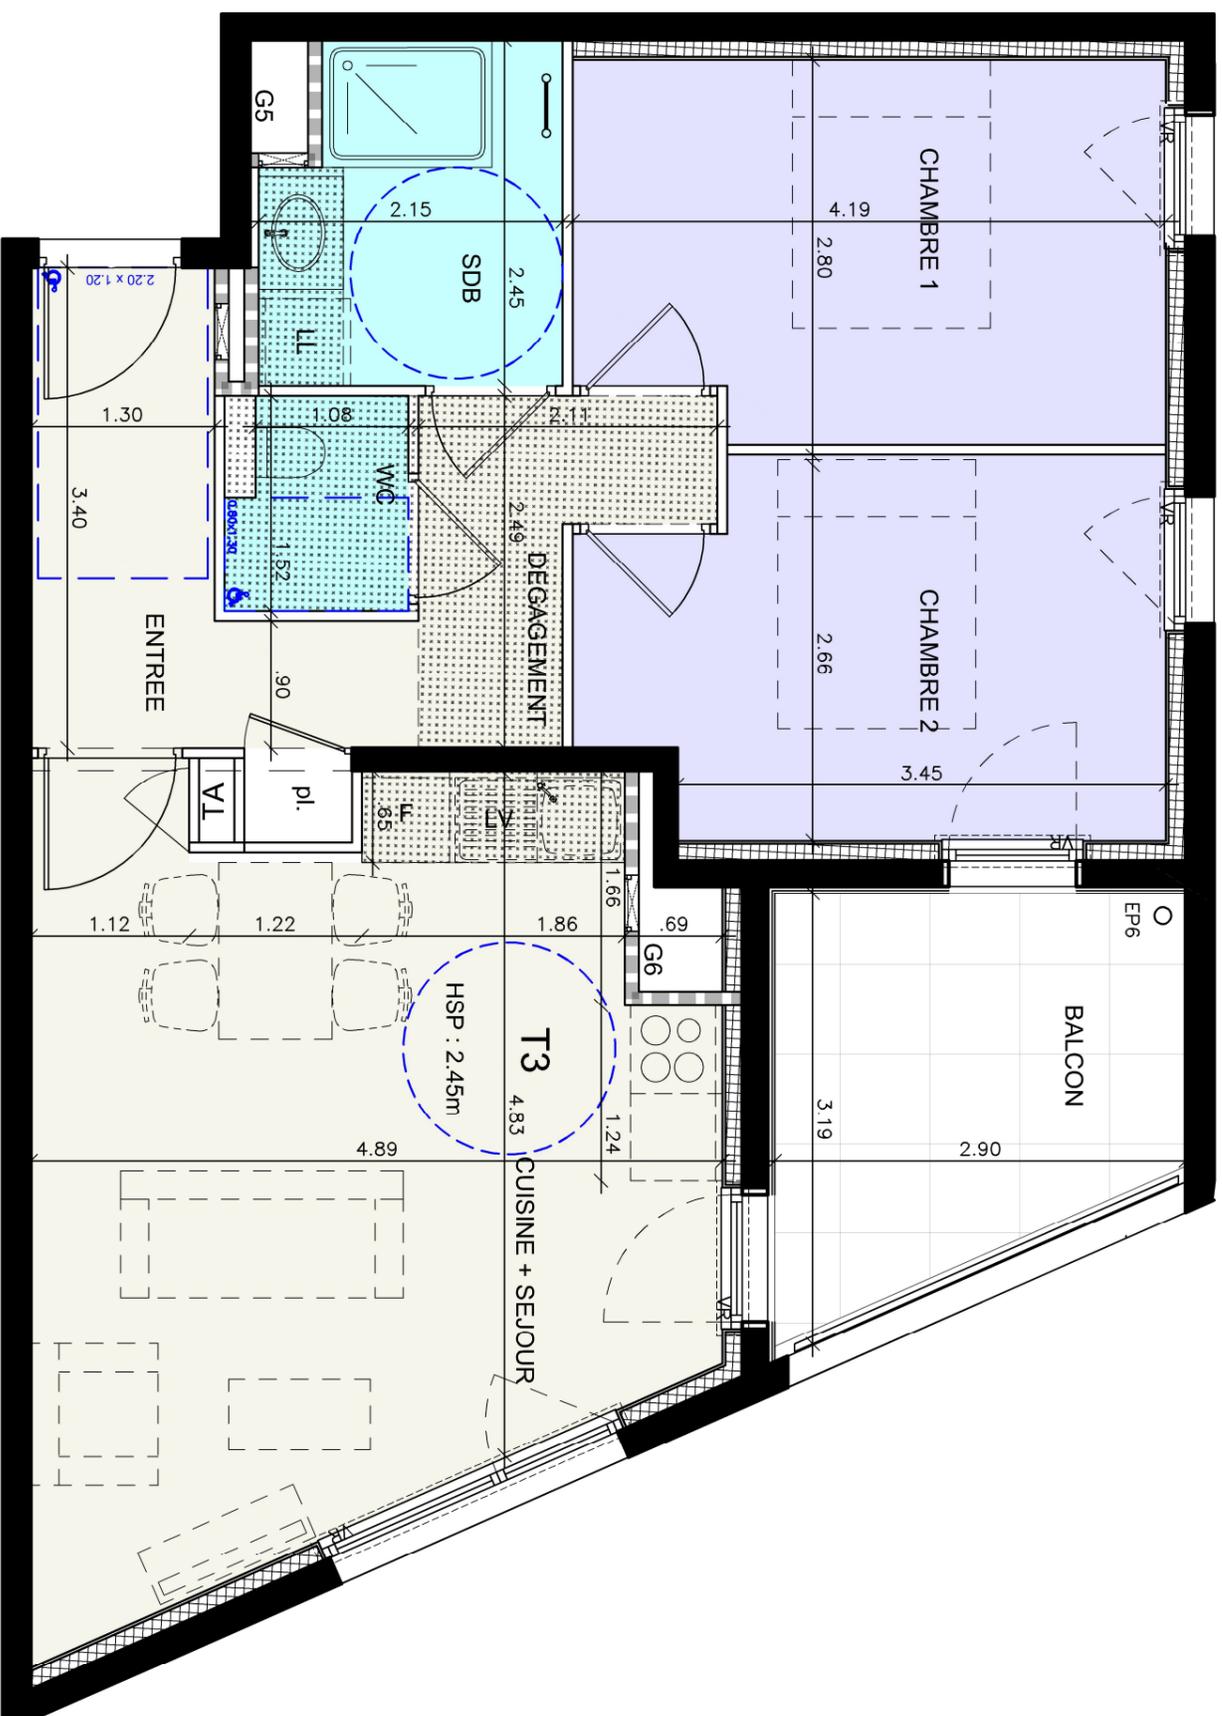

NORME P.M.R.
(personne à mobilité réduite)

FAUX PLAFOND
HAUTEUR : 2.30m

ÉCHELLE : 1/50

