



**CIS PROMOTION**



**SCI IMMOCITIS**



## LE CORDOUAN

Avenue JEAN JAURÈS  
73000 CHAMBERY

NIVEAU	TYPE	DATE
R+5	T4	505

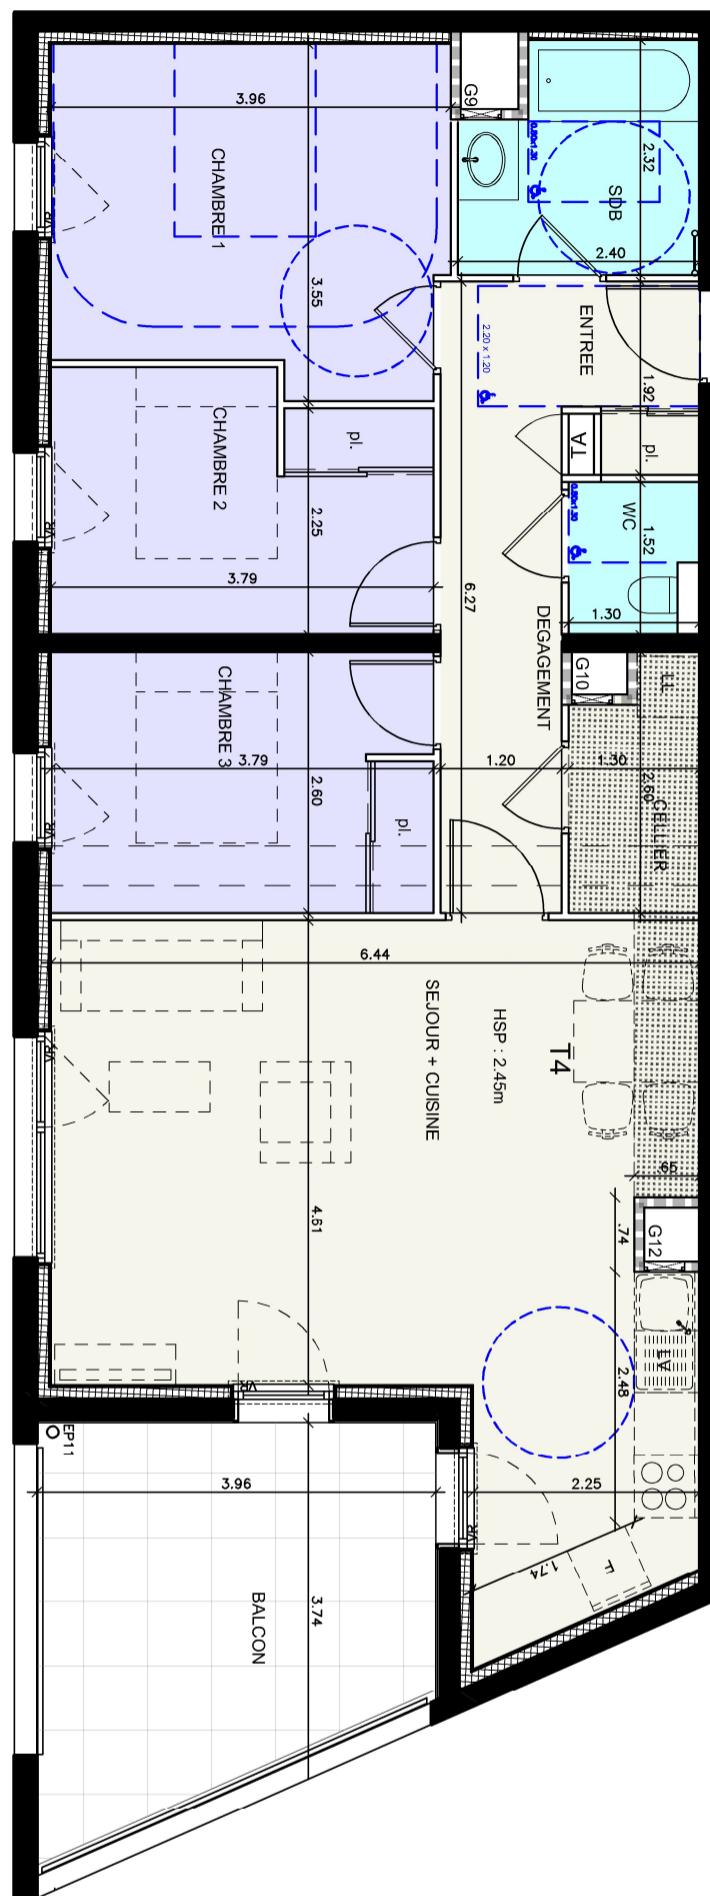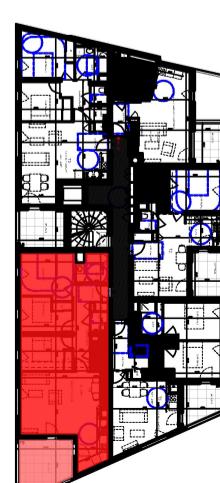

### PIECE SURFACE HABITABLE

PIECE	SURFACE HABITABLE
ENTREE	3.85m <sup>2</sup>
DEGAGEMENT	5.99m <sup>2</sup>
SEJOUR / CUISINE	34.22m <sup>2</sup>
CELLIER	3.00m <sup>2</sup>
SALLE DE BAIN	4.99m <sup>2</sup>
WC	1.81m <sup>2</sup>
CHAMBRE 1	12.82m <sup>2</sup>
CHAMBRE 2	9.36m <sup>2</sup>
CHAMBRE 3	9.77m <sup>2</sup>

### TOTAL SURFACE HABITABLE :


**85.81m<sup>2</sup>**

### BALCON :

**12.92m<sup>2</sup>**

NOTA : Des modifications sont susceptibles d'être apportées à ce plan en fonction des nécessités techniques de la réalisation, tant en ce qui concerne les dimensions, que les équipements sanitaires et électriques (mobilier et électroménagers non fournis). Les surfaces indiquées sont approximatives. Les retombées, soffites et faux-plafonds, ainsi que l'emplacement des équipements ne sont pas tous figurés ou le sont à titre indicatif.

**ÉCHELLE : 1/75**

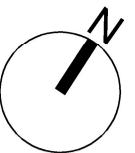

**NORME P.M.R.**  
(personne à mobilité réduite)

**FAUX PLAFOND**  
**HAUTEUR : 2.30m**

0  
1  
2  
5m

**GALLOIS ARCHITECTE**