

# V1

CIS PROMOTION

SCI IMMOCTIS



## LE CORDOUAN

Avenue JEAN JAURÈS  
73000 CHAMBERY

NIVEAU	TYPE	LOGEMENT
R+6/R+7	T5	601

PLAN DE VENTE TMA

DATE 12/05/2025




PIECE	SURFACE HABITABLE
ENTREE	5.66m <sup>2</sup>
SEJOUR / CUISINE	37.85m <sup>2</sup>
CELLIER	2.80m <sup>2</sup>
SALLE DE BAIN	6.13m <sup>2</sup>
WC 1	1.46m <sup>2</sup>
WC 2	1.62m <sup>2</sup>
SALLE D'EAU	5.11m <sup>2</sup>
CHAMBRE 1	12.03m <sup>2</sup>
CHAMBRE 2	10.29m <sup>2</sup>
CHAMBRE 3	12.05m <sup>2</sup>
CHAMBRE 4	9.09m <sup>2</sup>


<b>TOTAL SURFACE HABITABLE :</b>	<b>110.01m<sup>2</sup></b>
BALCON :	8.45m <sup>2</sup>
TERRASSE :	64.40m <sup>2</sup>

NOTA : Des modifications sont susceptibles d'être apportées à ce plan en fonction des nécessités techniques de la réalisation, tant en ce qui concerne les dimensions, que les équipements sanitaires et électriques (mobilier et électroménagers non fournis). Les surfaces indiquées sont approximatives. Les rebords, soffites et faux-plafonds, ainsi que l'emplacement des équipements ne sont pas tous figurés ou le sont à titre indicatif.

GALLOIS ARCHITECTE

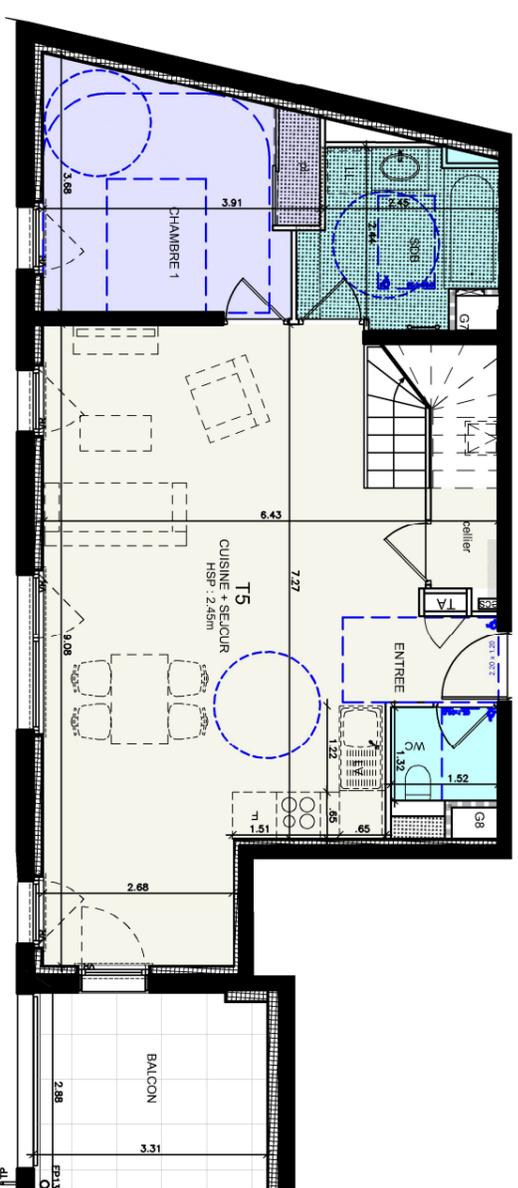

R+6

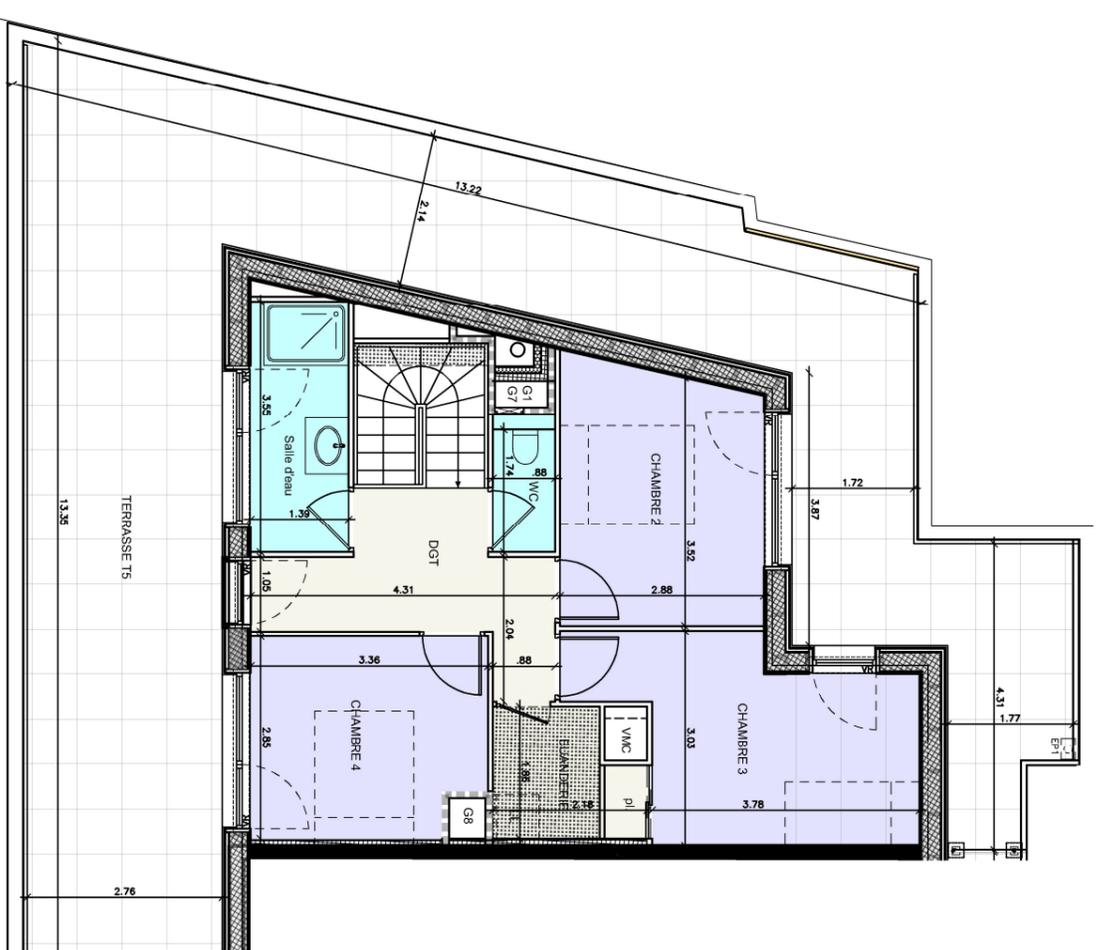

R+7

--- NORME P.M.R.  
(personne à mobilité réduite)

FAUX PLAFOND  
HAUTEUR : 2.30m

ÉCHELLE : 1/100

