



CIS PROMOTION

SCI IMMOCTIS




LE CORDOUAN

Avenue JEAN JAURÈS
73000 CHAMBERY

NIVEAU	TYPE	LOGEMENT
R+6/R+7	T4	604

PLAN DE VENTE TMA

DATE 12/05/2025

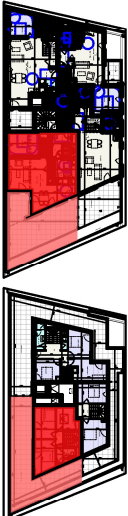

PIECE SURFACE HABITABLE


ENTREE	5.08m²
DGT	6.54m²
SEJOUR / CUISINE	37.04m²
CELLIER	2.03m²
SALLE DE BAIN	6.51m²
WC	1.90m²
SALLE D'EAU	4.11m²
CHAMBRE 1	12.50m²
CHAMBRE 2	17.97m²
CHAMBRE 3	13.97m²

TOTAL SURFACE HABITABLE :	
TERRASSE 1 :	46.04m²
TERRASSE 2 :	48.82m²


NOTA : Des modifications sont susceptibles d'être apportées à ce plan en fonction des nécessités techniques de la réalisation, tant en ce qui concerne les dimensions, que les équipements sanitaires et électriques (meubles et électroménagers non fournis). Les surfaces indiquées sont approximatives. Les rebombées, soffites et faux-plafonds, ainsi que l'emplacement des équipements ne sont pas tous figurés ou le sont à titre indicatif.

GALLOIS ARCHITECTE

V2

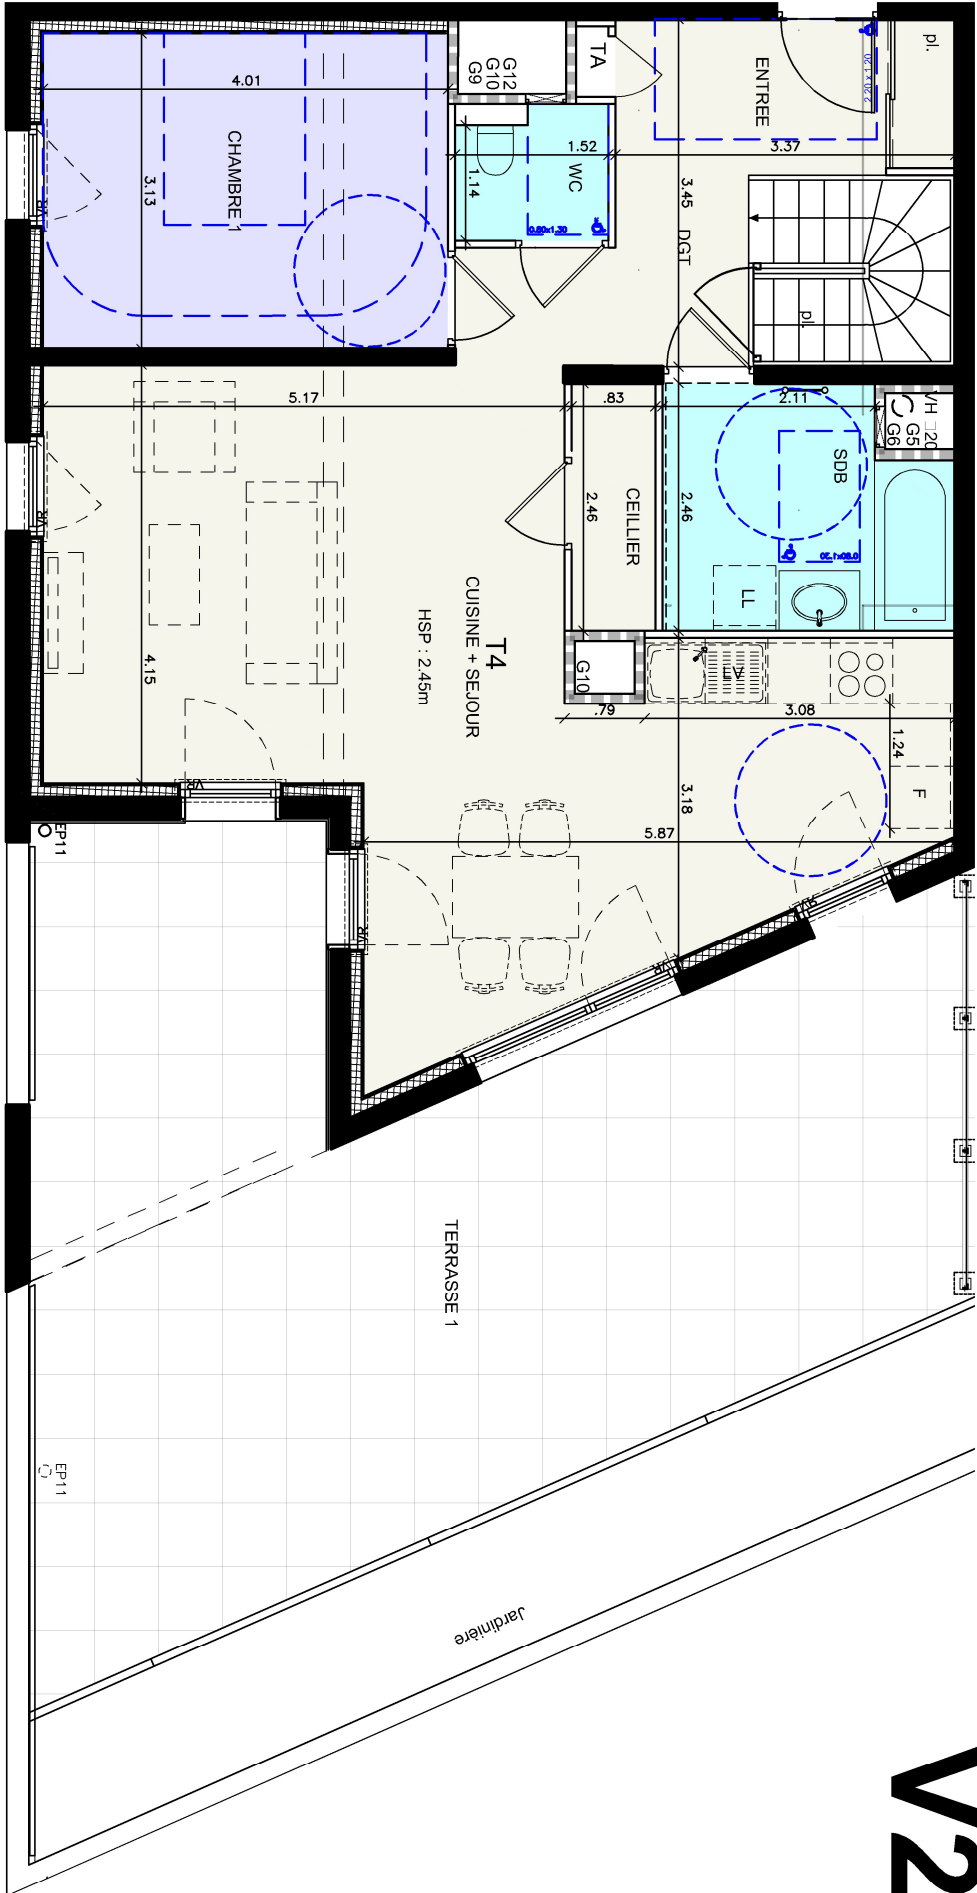

R+6

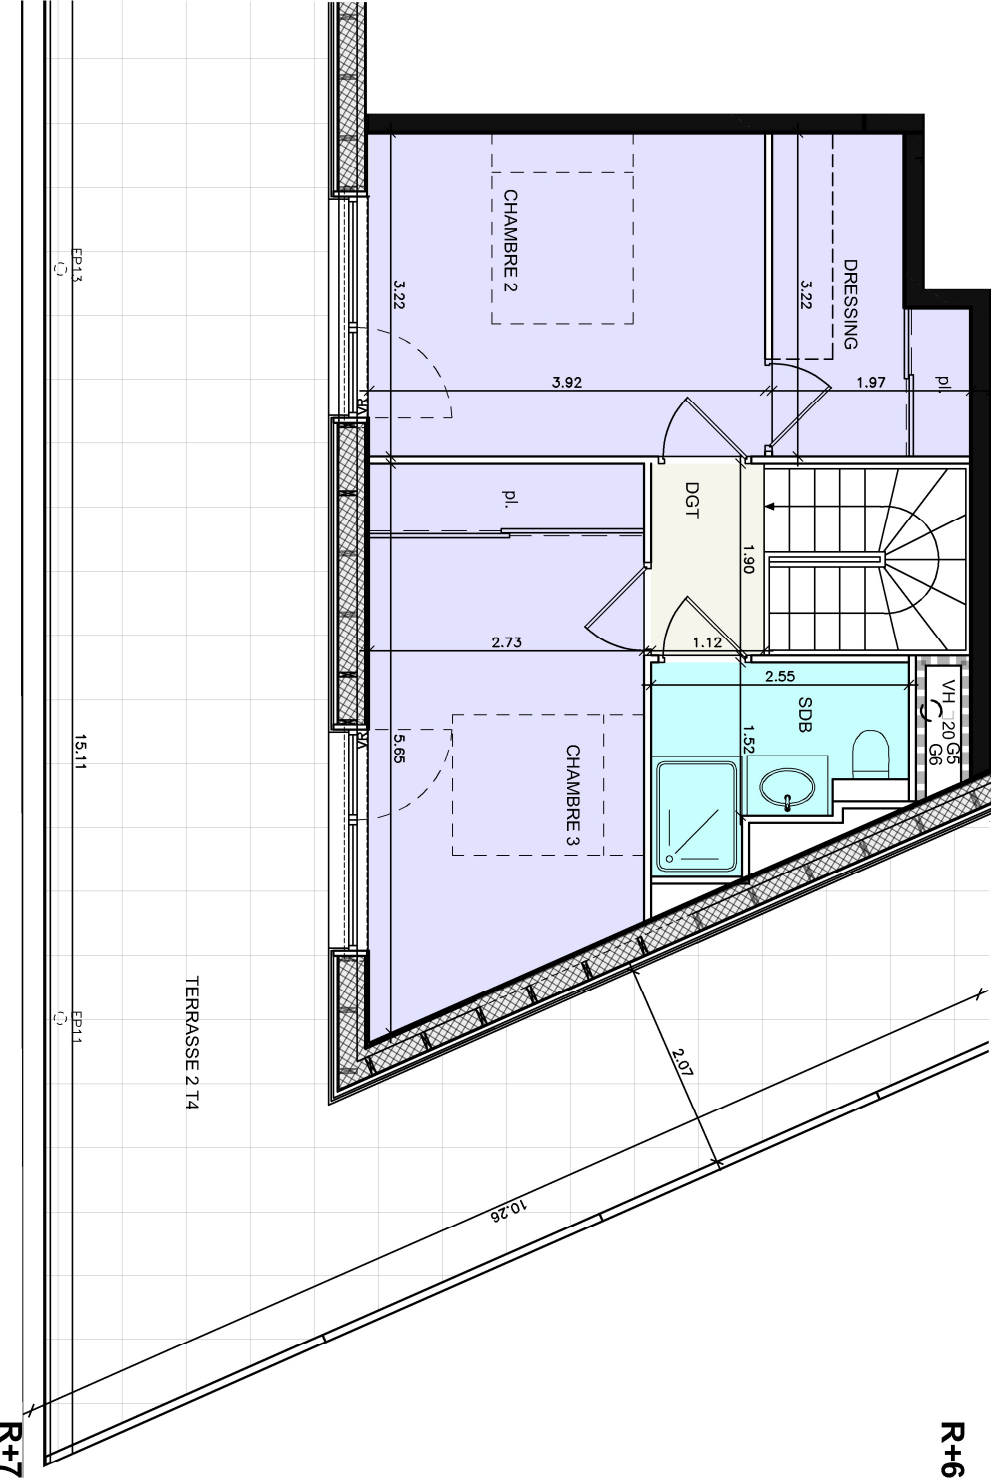

R+7

NORME P.M.R.
(personne à mobilité réduite)

ÉCHELLE : 1/75

