



CIS PROMOTION

SCI IMMOCTIS




LE CORDOUAN

Avenue JEAN JAURÈS
73000 CHAMBÉRY

NIVEAU	TYPE	
R+1	T3	105

PLAN DE VENTE TMA

DATE 08/01/2026

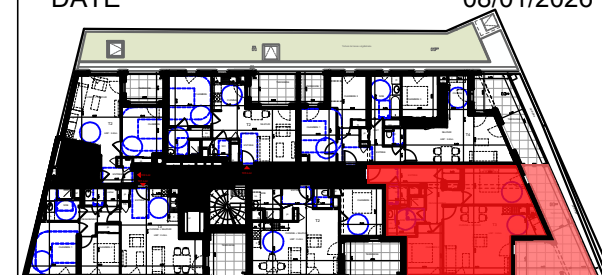


PIECE	SURFACE HABITABLE
ENTREE	7.89m ²
DEGAGEMENT	5.00m ²
SEJOUR / CUISINE	29.55m ²
CELLIER	1.32m ²
SALLE DE BAIN	6.09m ²
WC	2.15m ²
CHAMBRE 1	12.60m ²
CHAMBRE 2	9.14m ²

TOTAL SURFACE HABITABLE :	73.74m ²
TERRASSE :	25.70m ²

NOTA : Des modifications sont susceptibles d'être apportées à ce plan en fonction des nécessités techniques de la réalisation, tant en ce qui concerne les dimensions, que les équipements sanitaires et électriques (meubles et électroménagers non fournis). Les surfaces indiquées sont approximatives. Les retombées, soffites et faux-plafonds, ainsi que l'emplacement des équipements ne sont pas tous figurés ou le sont à titre indicatif.

GALLOIS ARCHITECTE

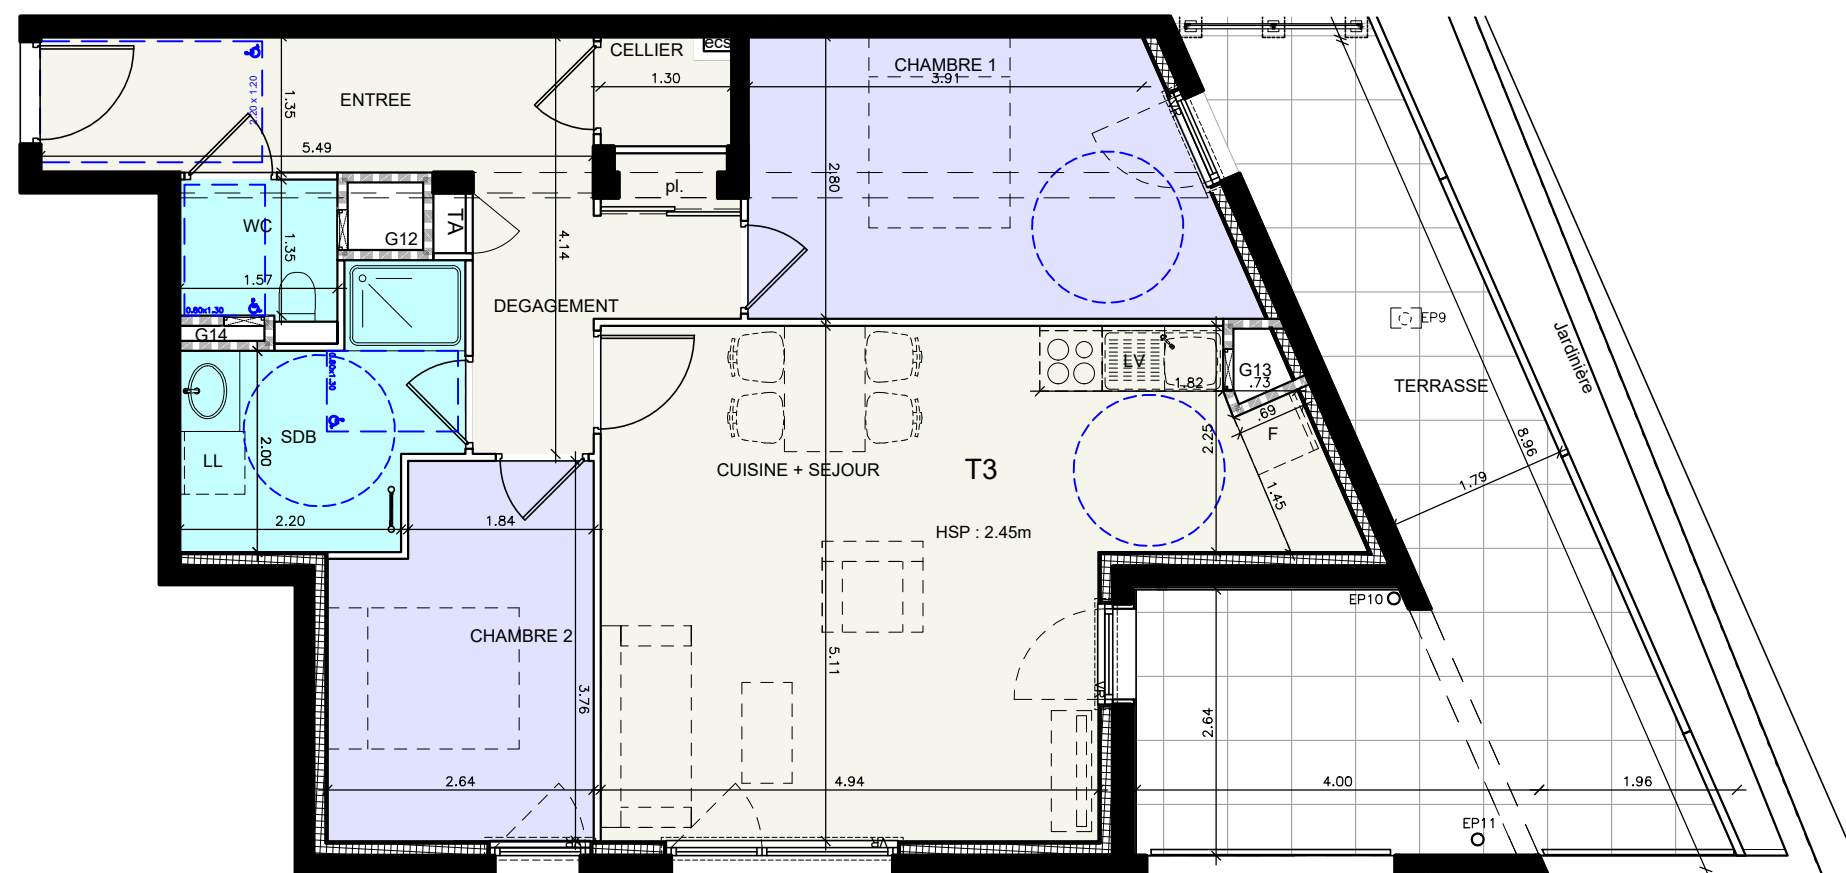

--- NORME P.M.R.
(personne à mobilité réduite)

ÉCHELLE : 1/75

