

V2



CIS PROMOTION

SCI IMMOCTIS




LE CORDOUAN

Avenue JEAN JAURÈS
73000 CHAMBÉRY

NIVEAU	TYPE	LOGEMENT
R+1	T3	106

PLAN DE VENTE TMA

DATE 08/01/2026

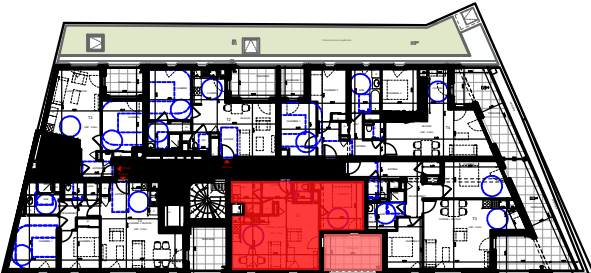


PIECE	SURFACE HABITABLE
ENTREE	2.62m²
SEJOUR / CUISINE	19.88m²
SALLE DE BAIN / WC	5.90m²
CHAMBRE 1	12.22m²
CHAMBRE 2	9.46m²

TOTAL SURFACE HABITABLE :
50.08m²
TERRASSE :
10.79m²

NOTA : Des modifications sont susceptibles d'être apportées à ce plan en fonction des nécessités techniques de la réalisation, tant en ce qui concerne les dimensions, que les équipements sanitaires et électriques (meubles et électroménagers non fournis). Les surfaces indiquées sont approximatives. Les retombées, soffites et faux-plafonds, ainsi que l'emplacement des équipements ne sont pas tous figurés ou le sont à titre indicatif.

GALLOIS ARCHITECTE

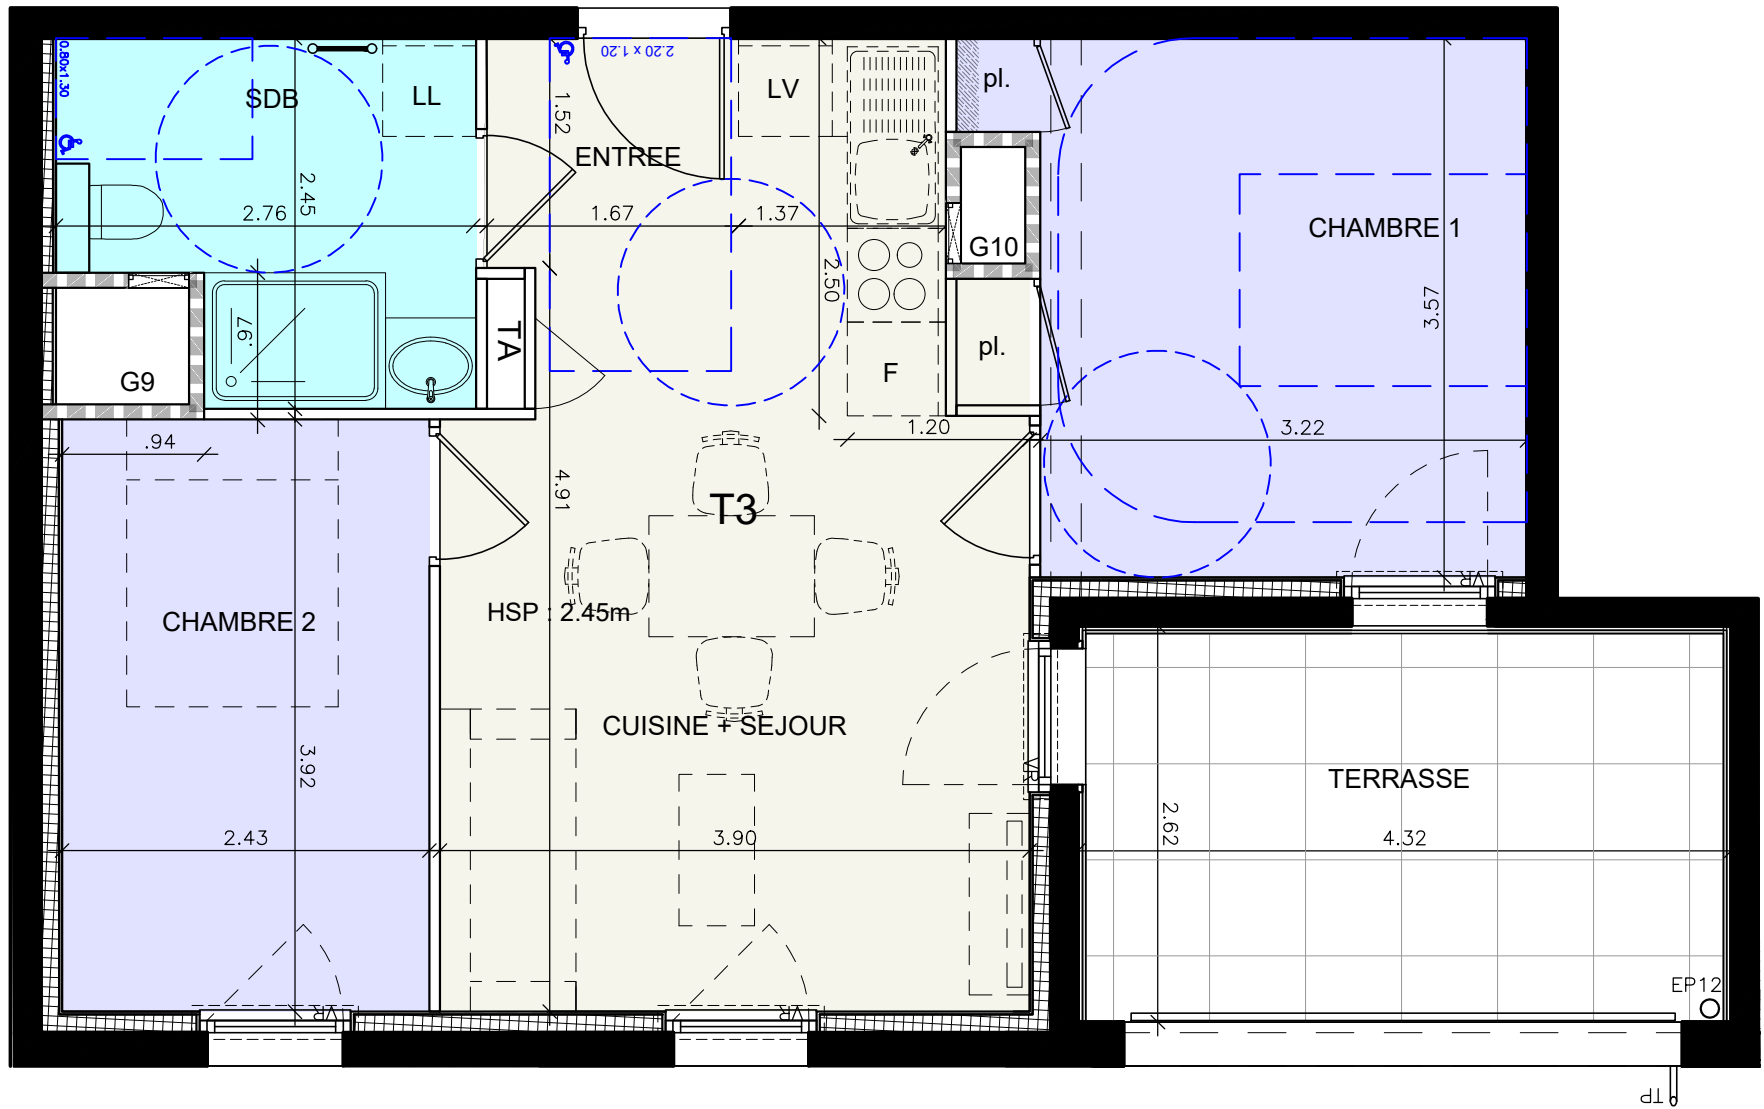

--- NORME P.M.R.
(personne à mobilité réduite)

ÉCHELLE : 1/50

