



SCI IMMOCITIS




LE CORDOUAN

Avenue JEAN JAURÈS
73000 CHAMBÉRY

NIVEAU R+6	TYPE T2	LOGEMENT 602
---------------	------------	-----------------

PLAN DE VENTE TMA

DATE 08/01/2026

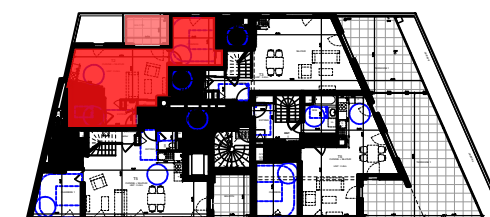


PIECE	SURFACE HABITABLE
ENTREE	4.28m²
SEJOUR / CUISINE	25.84m²
SALLE DE BAIN/WC	7.28m²
CHAMBRE 1	11.82m²

TOTAL SURFACE HABITABLE :49.22m²

BALCON :	6.47m ²
----------	--------------------

NOTA : Des modifications sont susceptibles d'être apportées à ce plan en fonction des nécessités techniques de la réalisation, tant en ce qui concerne les dimensions, que les équipements sanitaires et électriques (mobiliers et électroménagers non fournis). Les surfaces indiquées sont approximatives. Les retombées, soffites et faux-plafonds, ainsi que l'emplacement des équipements ne sont pas tous figurés ou le sont à titre indicatif.

GALLOIS ARCHITECTE

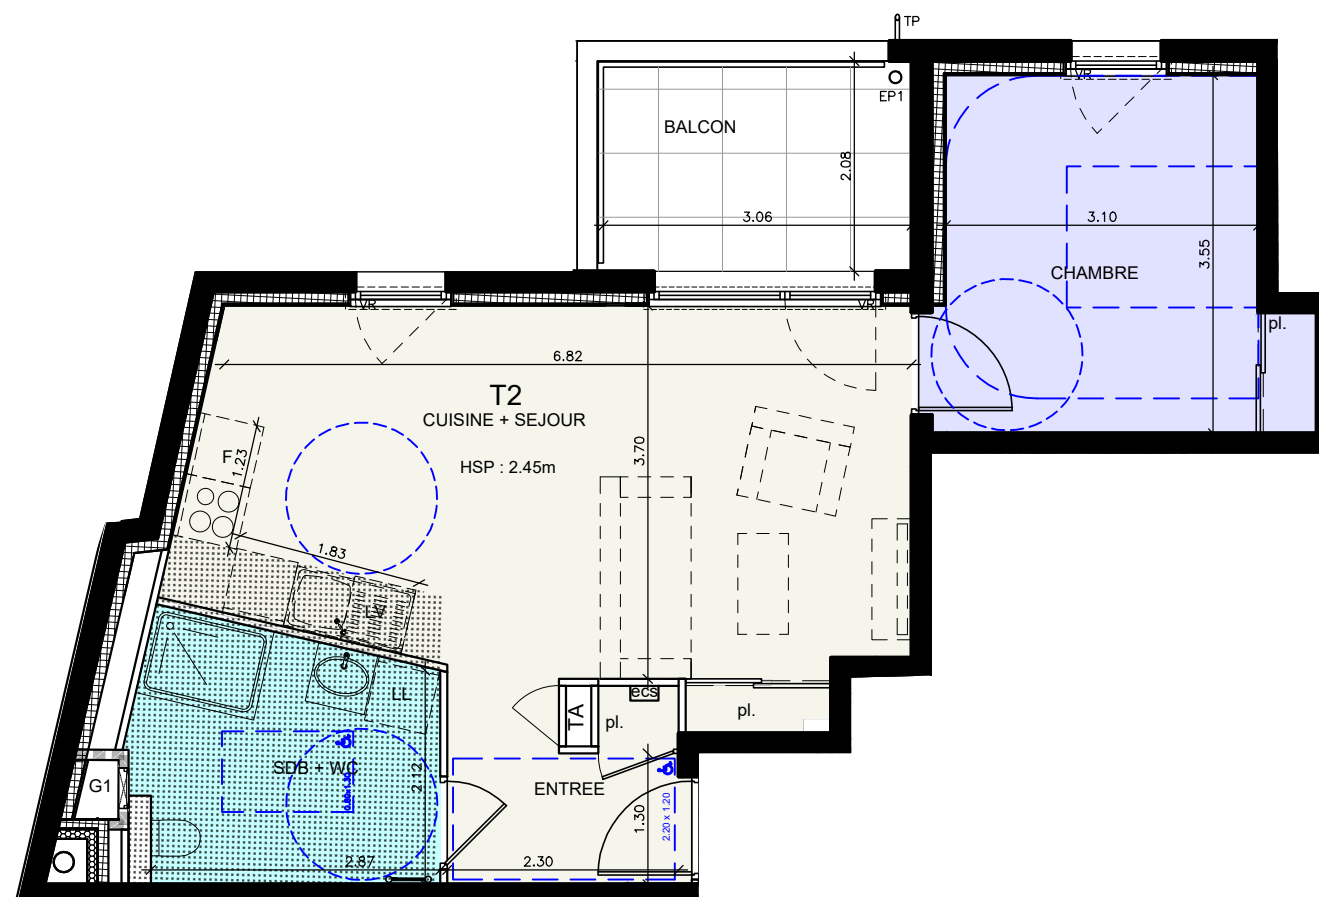

NORME P.M.R.
(personne à mobilité réduite)

FAUX PLAFOND
HAUTEUR : 2.30m

ÉCHELLE : 1/75

