



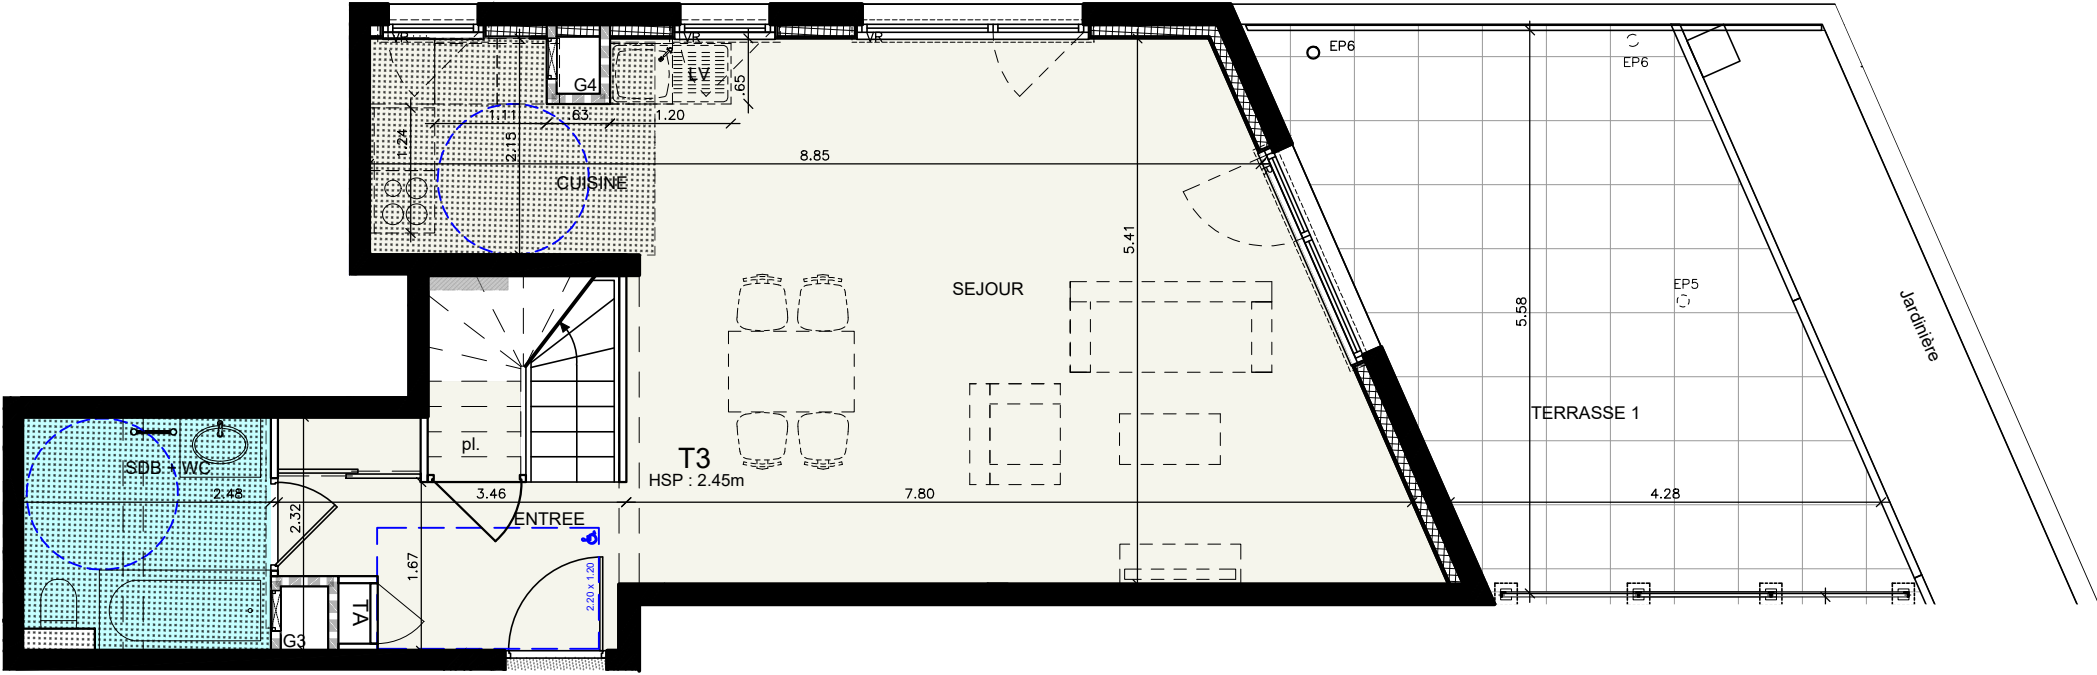

R+6

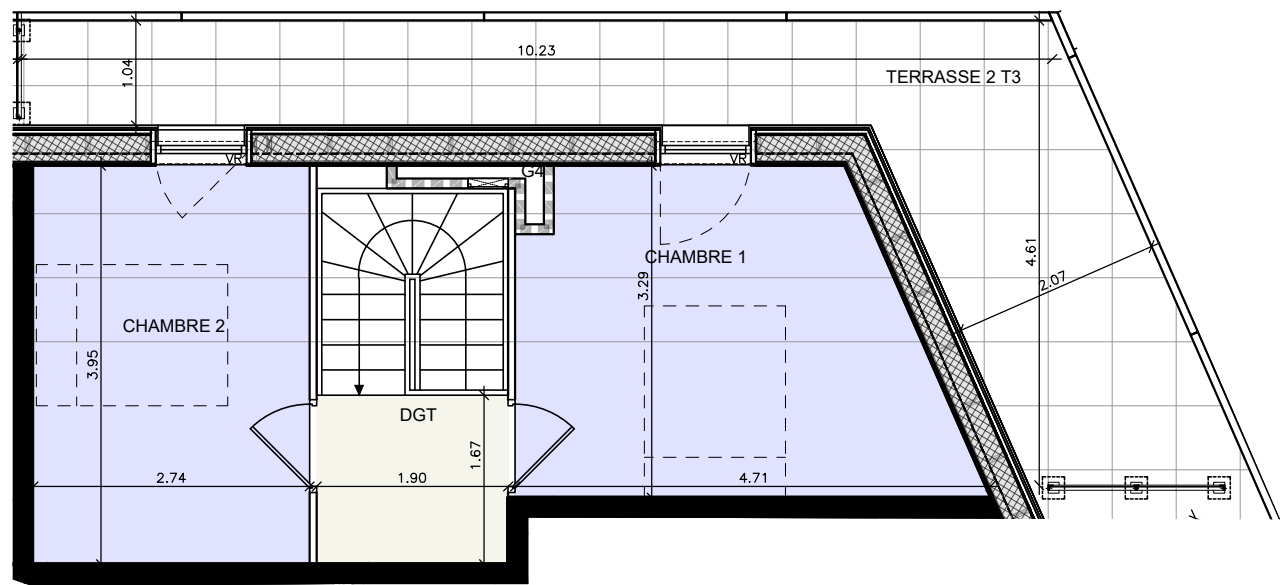

R+7

--- NORME P.M.R.
(personne à mobilité réduite)

FAUX PLAFOND
HAUTEUR : 2.30m

ÉCHELLE : 1/75



CIS PROMOTION

SCI IMMOCTIS




LE CORDOUAN

Avenue JEAN JAURÈS
73000 CHAMBÉRY

NIVEAU	TYPE	LOGEMENT
R+6/R+7	T3	603

PLAN DE VENTE TMA

DATE 08/01/2026

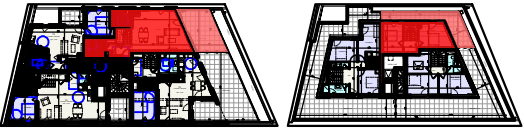

PIECE	SURFACE HABITABLE
ENTREE	5.83m²
DEGAGEMENT	3.16m²
CUISINE	8.49m²
SEJOUR	34.06m²
SALLE DE BAIN/WC	5.68m²
CHAMBRE 1	13.06m²
CHAMBRE 2	10.81m²

TOTAL SURFACE HABITABLE :	
	81.09m²
TERRASSE 1 :	23.97m²
TERRASSE 2 :	18.83m²

NOTA : Des modifications sont susceptibles d'être apportées à ce plan en fonction des nécessités techniques de la réalisation, tant en ce qui concerne les dimensions, que les équipements sanitaires et électriques (meubles et électroménagers non fournis). Les surfaces indiquées sont approximatives. Les retombées, soffites et faux-plafonds, ainsi que l'emplacement des équipements ne sont pas tous figurés ou le sont à titre indicatif.

GALLOIS ARCHITECTE