



CIS Promotion

SCI IMMOCTIS



LE CORDOUAN

Avenue JEAN JAURÈS
73000 CHAMBÉRY

NIVEAU	TYPE	LOGEMENT
R+1	T2	106

PLAN DE VENTE


DATE 10/01/2024



PIECE	SURFACE HABITABLE
ENTREE	4.17m ²
SEJOUR / CUISINE	27.70m ²
SALLE DE BAIN	4.44m ²
WC	1.81m ²
CHAMBRE	11.76m ²


TOTAL SURFACE HABITABLE :	49.88m²
TERRASSE :	9.76m²

NOTA : Des modifications sont susceptibles d'être apportées à ce plan en fonction des nécessités techniques de la réalisation, tant en ce qui concerne les dimensions, que les équipements sanitaires et électriques (mobilier et électroménagers non fournis). Les surfaces indiquées sont approximatives. Les retombées, soffites et faux-plafonds, ainsi que l'emplacement des équipements ne sont pas tous figurés ou le sont à titre indicatif.

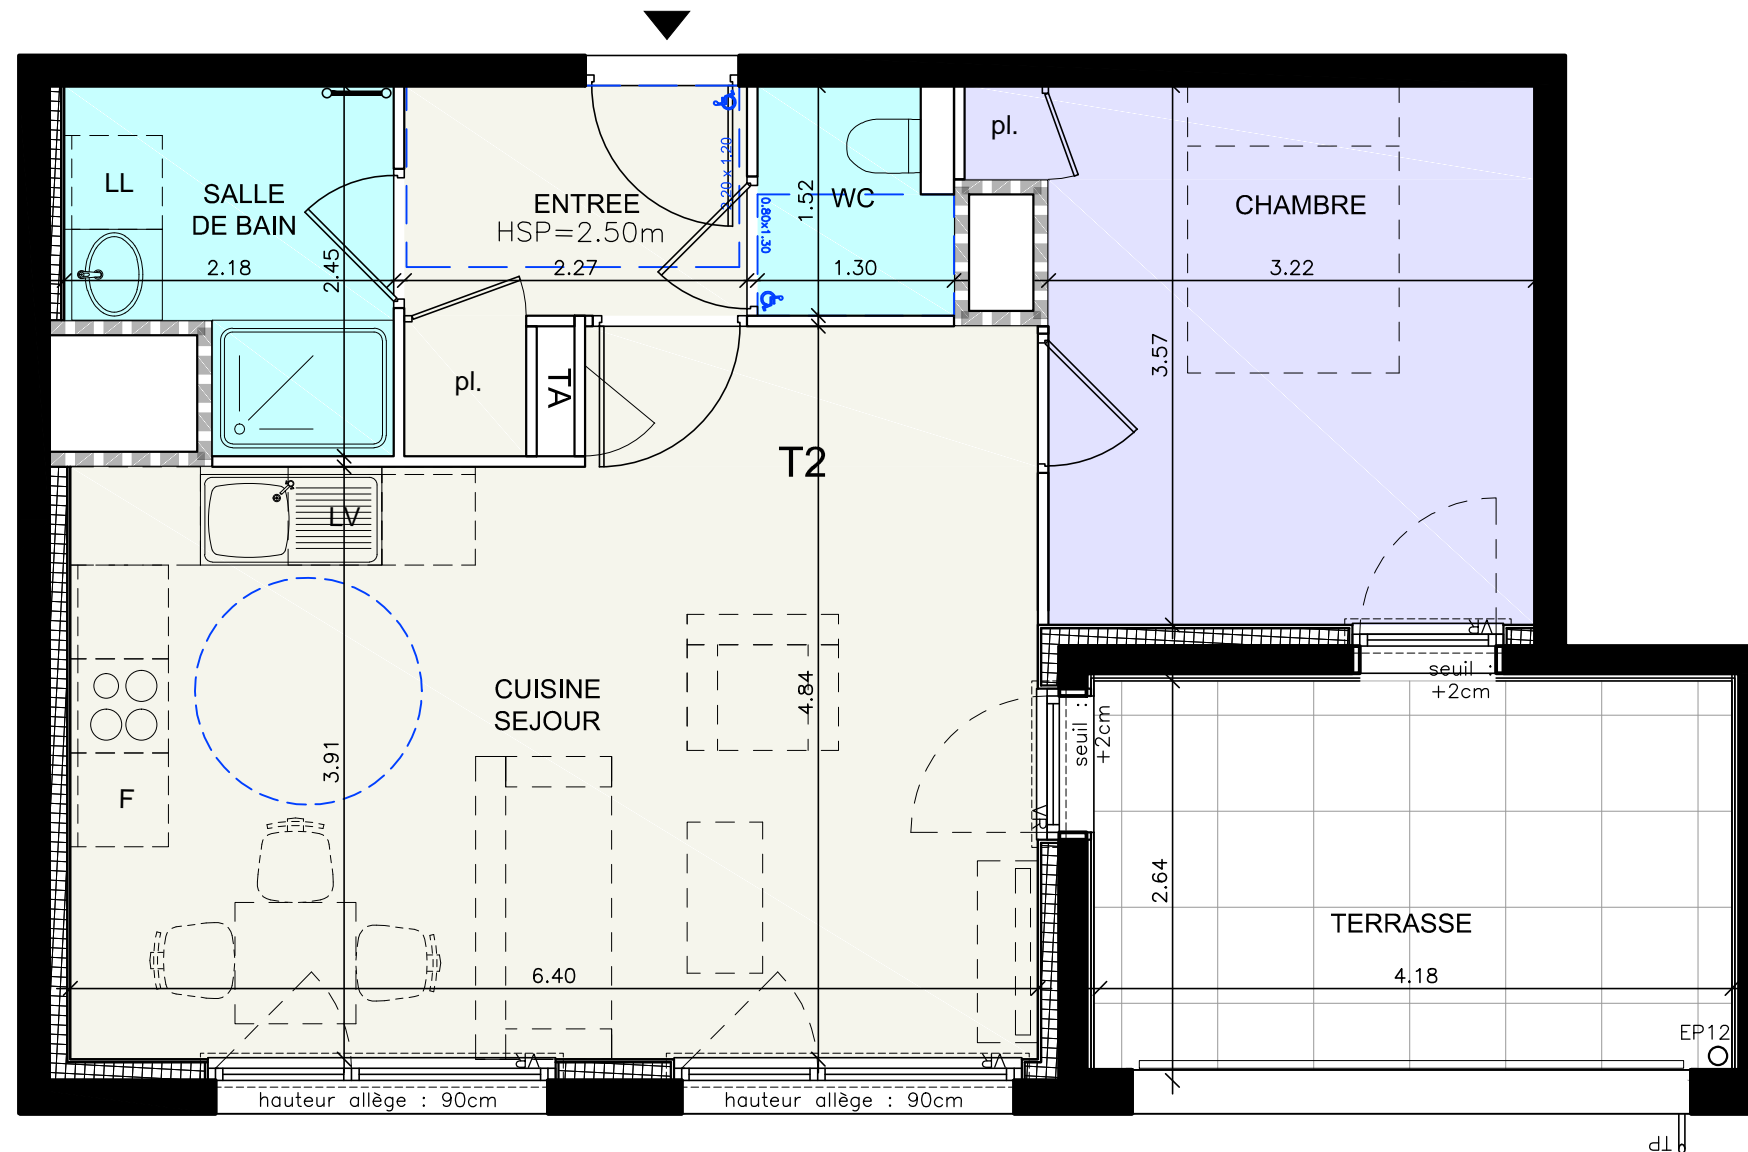

--- NORME P.M.R.
(personne à mobilité réduite)

ÉCHELLE : 1/50

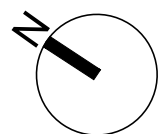

GALLOIS ARCHITECTE